

0 10 20 30 40 50 60 70 80 90 100
 SKALA 1:1000

BETECKNINGAR

NYA ANLÄGGNINGAR

- km000+ 000
- 0+000
- LÄNGDMÄTNING SERVICE TUNNEL JORDSLÄNT
- PÅLDAÄCK
- BETONGTUNNEL/ BETONGKONSTRUKTION
- BRO MED PELARSTÖD OCH BOTTENPLATTA
- BERGTUNNEL
- BETONGTRÅG

- PLANERADE OCH OMLAGDA SPÅR, LÄNGDMÄTNING OCH SPÅRHÖJD (IRÄLSÖVERKANT) I SPÅRMITT
- DAGVATTENLEDNING MED UTLOPP
- TRYCKLEDNING DAGVATTEN MED UTLOPP
- DRÄNERINGSLEDNING
- TRUMMA


BEFINTLIGA ANLÄGGNINGAR

- SPÅR/VÄGDEL SOM RIVS
- BYGGNAD SOM RIVS

ÖVRIGA GRÄNSER

- TRAKTGRÄNS
- FASTIGHETSGRÄNS

KOORDINATSYSTEM
 PLAN: SWEREF 99 12 00
 HÖJD: RH 2000

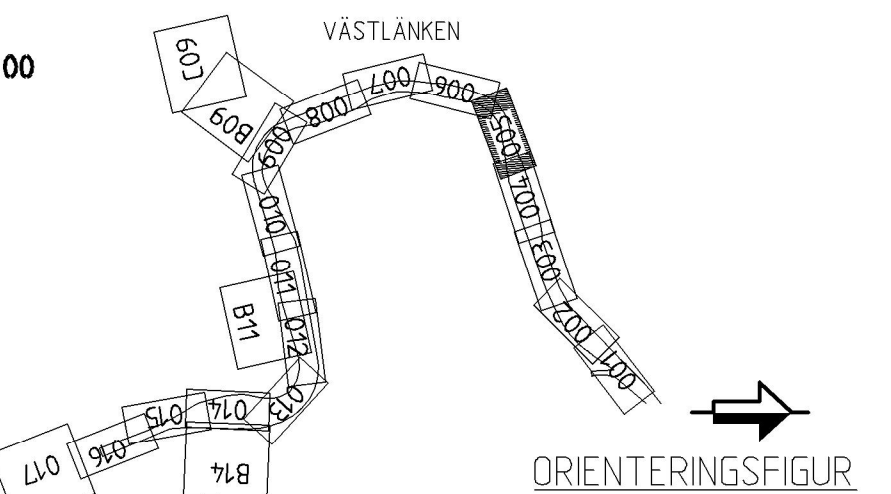

ORIENTERINGSFIGUR

Denna ritning är Trafikverkets egendom. Allt obehörigt begagnande av ritningen beivras enligt Lag. TRAFIKVERKET

	RITAD/KONSTR RAMBÖLL/SEN	GRANSKAD C.BLIXT	UPPDRAG NR 61601253754 113
	GODKÄND K.AHLBOM	DATUM 2014-08-22	ENTREPRENAD NR JPISH2
	VÄSTLÄNKEN GÖTEBORG, E6 ÖSTER-ALMEDAL		SKED JÄRNVÄGSPLAN TEKNIKOMRÅDE TEKNIKÖVERGRIPANDE
KONSTRUERAD AV RAMBÖLL/SEN		GODTAGEN AV J.JONSSON	FASTSTÄLLD AV -----
DATUM 2014-12-01		FORMAT A3FF	RITNINGENS NR JPISH2-01-114-00
RITNINGENS NR FÖRVALTNING		BLAD 005	NÄSTA BL 006
SKALA 1:1000		BANDL 604	REV

View: 7; Drawing: X:\SIBX\Västlänken\99 - Projektdatabas \Järnvägssplan Linjen och anslutningar\01 Sammansatta byggnadsritningar\JPISH2-01-114-00-005-. Drawn by: SCHBNU, 2014-08-18 15:30