

BETECKNINGAR

NYA ANLÄGGNINGAR

- km000+ 000
- 0+000
- LÄNGDMÄTNING SERVICE TUNNEL JORDSLÄNT
- PÅLDAÄCK
- BETONGTUNNEL/ BETONGKONSTRUKTION
- BRO MED PELARSTÖD OCH BOTTENPLATTA
- BERGTUNNEL
- BETONGTRÅG
- PLANERADE OCH OMLAGDA SPÅR, LÄNGDMÄTNING OCH SPÅRHÖJD (IRÄLSÖVERKANT) I SPÅRMITT
- TRYCKLEDNING DAGVATTEN MED UTLOPP
- DRÄNERINGSLEDNING
- TRUMMA


BEFINTLIGA ANLÄGGNINGAR

- SPÅR/VÄGDEL SOM RIVS
- BYGGNAD SOM RIVS

ÖVRIGA GRÄNSER

- TRAKTGRÄNS
- FASTIGHETSGRÄNS

KOORDINATSYSTEM
 PLAN: SWEREF 99 12 00
 HÖJD: RH 2000

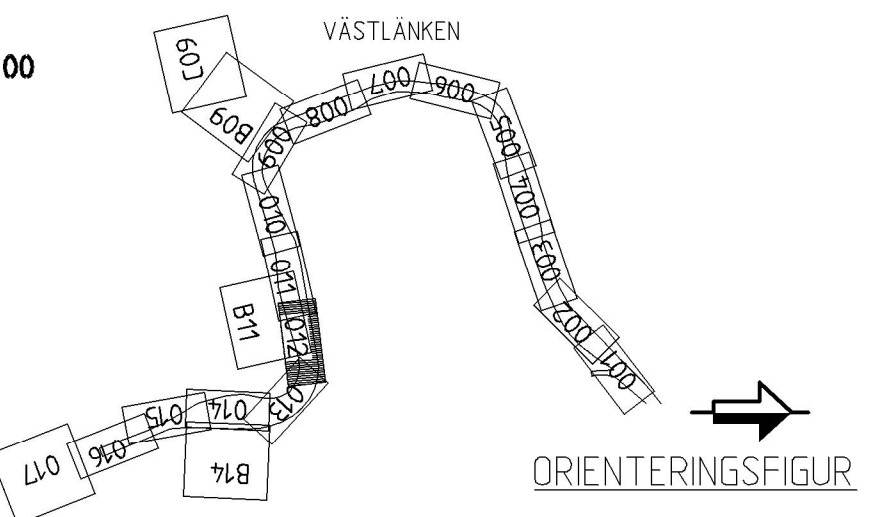

Denna ritning är Trafikverkets egendom. Allt obehörigt begagnande av ritningen beivras enligt Lag. TRAFIKVERKET

SWECO RAMBÖLL		RITAD/KONSTR RAMBÖLL/SEN	GRANSKAD C.BLIXT	UPPDRAG NR 61601253754 113
TRAFIKVERKET		GÖKÄND K.AHLBOM	DATUM 2014-08-22	ENTREPRENAD NR JPSH2
VÄSTLÄNKEN GÖTEBORG, E6 ÖSTER-ALMEDAL			SKEDE JÄRNVÄGSPLAN	
ILLUSTRATIONSKARTA			TEKNIKÖVERGRIPANDE	
KONSTRUERAD AV RAMBÖLL/SEN			GÖTÄGEN AV J.JONSSON	
FASTSTÄLLD AV -----			DATUM 2014-12-01	
FORMAT A3FF			RITNINGENS NR JPSH2-01-114-00	
RITNINGENS FÖRVALTNING			RITNINGENS FÖRVALTNING	
BLAD 012			NÄSTA BL 013	
SKALA 1:1000			BANDL 604	
REV			REV	

View: 7, Drawing: \\searimad01-a\4all\SIB\VVästlänken\99 Projekt\Baser\Järnvägssplan\Linjen och anläggningar\0 Sammansatta byggdelar\Ritning\JPSH2-01-114-00_02, Drawn by: SEBNU, 2014-08-18