


SKRAFFERAT OMRÅDE ANSLUTER TILL ANGRÄNSANDE PROJEKT OLSKROKEN PLANSKILDHET


GRÄNS FÖR JÄRNVÄGSPLAN VÄSTLÄNKEN
KM455+760

VÄSTLÄNKEN NEDSPÅR (SPÅR 22)
VÄSTLÄNKEN UPPSPÅR (SPÅR 23)

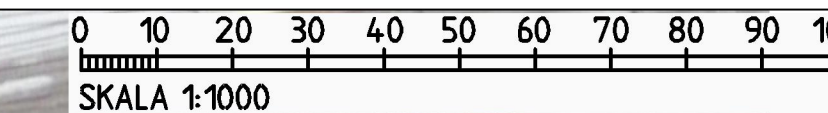

- BETECKNINGAR**
- NYA ANLÄGGNINGAR**
- km000+000
 - 0+000
 - LÄNGDMÄTNING SERVICE TUNNEL JORDSLÄNT
 - PÅLDÄCK
 - BETONGTUNNEL/ BETONGKONSTRUKTION
 - BRÖ MED PELARSTÖD OCH BOTTENPLATTA
 - BERTUNNEL
 - BETONGTRÄG
- BEFINTLIGA ANLÄGGNINGAR**
- SPÅR/VÄGDEL SOM RIVS
 - BYGGNAD SOM RIVS
- ÖVRIGA GRÄNSER**
- TRAKTGRÄNS
 - FASTIGHETSGRÄNS

- PLANERADE OCH OMLAGDA SPÅR, LÄNGDMÄTNING OCH SPÅRHÖJD (RÄLSÖVERKANT) I SPÅRMITT**
- DAGVATTENLEDNING MED UTLOPP**
- TRYCKLEDNING DAGVATTEN MED UTLOPP**
- DRÄNERINGSLEDNING**
- TRUMMA**

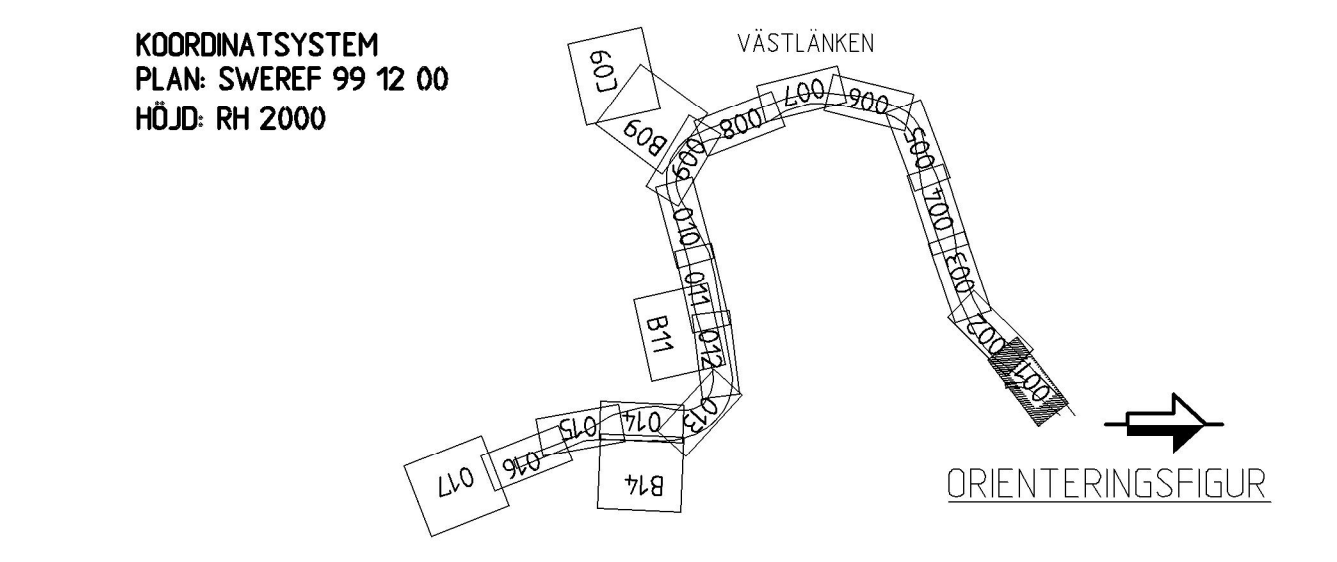

Den här ritning är Trafikverkets egendom. Allt obehörigt begagnande av ritningen beivras enligt Lag. TRAFIKVERKET

SWECO RAMBÖLL		RITAD/KONSTR RAMBÖLL/SEN	GRANSKAD C.BLIXT	UPPDRAG NR 61601253754113
TRAFIKVERKET		GODKÄND K.AHLBOM	DATUM 2014-08-22	ENTREPRENAD NR JPSH2
VÄSTLÄNKEN GÖTEBORG, E6 ÖSTER-ALMEDAL		SKEDE JÄRNVÄGSPLAN TEKNIKOMRÅDE TEKNIKOVERGRIPANDE		
ILLUSTRATIONSKARTA		KM 455+760 - 456+000		SKALA 1:1000
KONSTRUERAD AV RAMBÖLL/SEN		GÖTTAGEN AV J.JONSSON	FASTSTÄLLD AV -----	DATUM 2014-12-01
RITNINGENS PROJEKT JPSH2-01-114-00		RITNINGENS FÖRVALTNING		FORMAT A3FF
RITNINGENS FÖRVALTNING		BLAD 001	NÄSTA BL 002	BANDEL 604 REV

View: 7, Drawing: \\serammat01-a\44ALL\SHBY Västlänken\99 Projekt\Arbetsplan\JPSH2-01-114-00_001, Drawn by: SENBNU, 2014-08-15 08:06