

Denna ritning är Trafikverkets egendom. Allt obehörigt begagnande av ritningen beivras enligt Lag. TRAFIKVERKET



0 10 20 30 40 50 60 70 80 90 100  
SKALA 1:1000

**BETECKNINGAR**

**NYA ANLÄGGNINGAR**

- km000+ 000
- PLANERADE OCH OMLAGDA SPÅR, LÄNGDMÄTNING OCH SPÅRHÖJD (RÄLSÖVERKANT) I SPÅRMITT
- LÄNGDMÄTNING SERVICE TUNNEL
- LÄNGDMÄTNING JORDSLÄNT
- DAGVATTENLEDNING MED UTLOPP
- TRYCKLEDNING DAGVATTEN MED UTLOPP
- DRÄNERINGSLEDNING
- TRUMMA

- PÅLDAÄCK
- BETONGTUNNEL/ BETONGKONSTRUKTION
- BRO MED PELARSTÖD OCH BOTTENPLATTA
- BERGTUNNEL
- BETONGTRÅG


**BEFINTLIGA ANLÄGGNINGAR**

- SPÅR/VÄGDEL SOM RIVS
- BYGGNAD SOM RIVS

**ÖVRIGA GRÄNSER**

- TRAKTGRÄNS
- FASTIGHETSGRÄNS

**KOORDINATSYSTEM**  
PLAN: SWEREF 99 12 00  
HÖJD: RH 2000

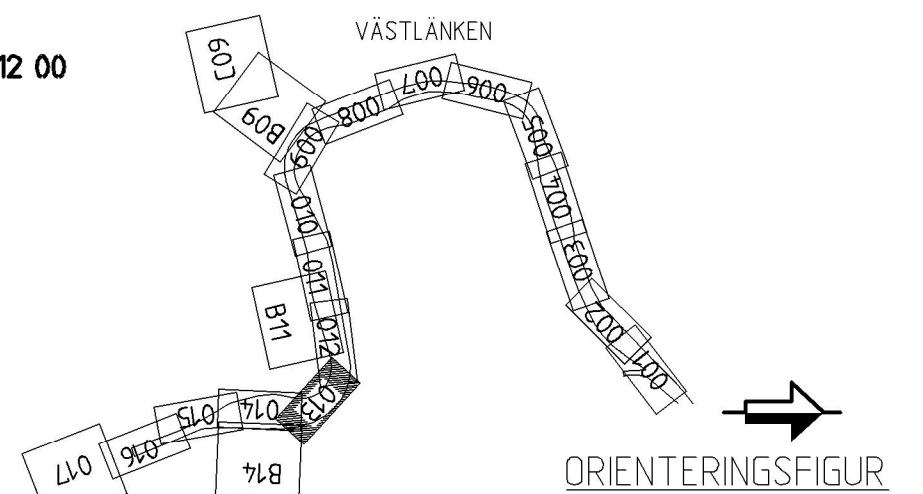

VÄSTLÄNKEN NEDSPÅR (SPÅR 22)  
VÄSTLÄNKEN UPSPÅR (SPÅR 23)

|   |                          |                             |  |                               |
|---|--------------------------|-----------------------------|--|-------------------------------|
| <b>SWECO</b> <b>RAMBÖLL</b>                     |                          | RITAD/KONSTR<br>RAMBÖLL/SEN | GRANSKAD<br>C.BLIXT  | UPPDRAG NR<br>61601253754 113 |
| TRAFIKVERKET                                    |                          | GODKÄND<br>K.AHLBOM         | DATUM<br>2014-08-22  | ENTREPRENAD NR<br>JPSH2       |
| <b>VÄSTLÄNKEN</b><br>GÖTEBORG, E6 ÖSTER-ALMEDAL |                          |                             | SKEDE<br>JÄRNVÄGSPLAN<br>TEKNIKÖVRÅDE<br>TEKNIKOVERGRIPANDE  |                               |
| ILLUSTRATIONSKARTA                              |                          |                             | KM<br>461+500 - 462+000  | SKALA<br>1:1000               |
| KONSTRUERAD AV<br>RAMBÖLL/SEN                   | GÖTTAGEN AV<br>J.JONSSON | FASTSTÄLLD AV<br>-----      | DATUM<br>2014-12-01  | FORMAT<br>A3FF                |
| RITNINGENS NR<br>JPSH2-01-114-00                |                          | RITNINGENS NR FÖRVALTNING   |  | BANDEL<br>604                 |
| BLAD<br>013                                     | NÄSTA BL<br>014          | REV                         | View: 7, Drawing: \\searimad01-a\4all\SB\BYVästlänken\99\Projekt\Tabas\Järnvägssplan\Linjen och anläggningar\0\Sammanfattning\Byggnadsplan\JPSH2-01-114-00_013.Dwg, 2014-08-18 18:45 |                               |