

BETECKNINGAR

NYA ANLÄGGNINGAR

- km000+ 000
- 0+000
- LÄNGDMÄTNING SERVICE TUNNEL JORDSLÄNT
- PLANERADE OCH OMLAGDA SPÅR, LÄNGDMÄTNING OCH SPÅRHÖJD (IRÄLSÖVERKANT) I SPÅRMITT
- TRYCKLEDNING DAGVATTEN MED UTLOPP
- DRÄNERINGSLEDNING
- TRUMMA

BEFINTLIGA ANLÄGGNINGAR


- SPÅR/VÄGDEL SOM RIVS
- BYGGNAD SOM RIVS

ÖVRIGA GRÄNSER

- TRAKTGRÄNS
- FASTIGHETSGRÄNS

- PÅLDÄCK
- BETONGTUNNEL/ BETONGKONSTRUKTION
- BRO MED PELARSTÖD OCH BOTTENPLATTA
- BERGTUNNEL
- BETONGTRÅG

KOORDINATSYSTEM
 PLAN: SWEREF 99 12 00
 HÖJD: RH 2000

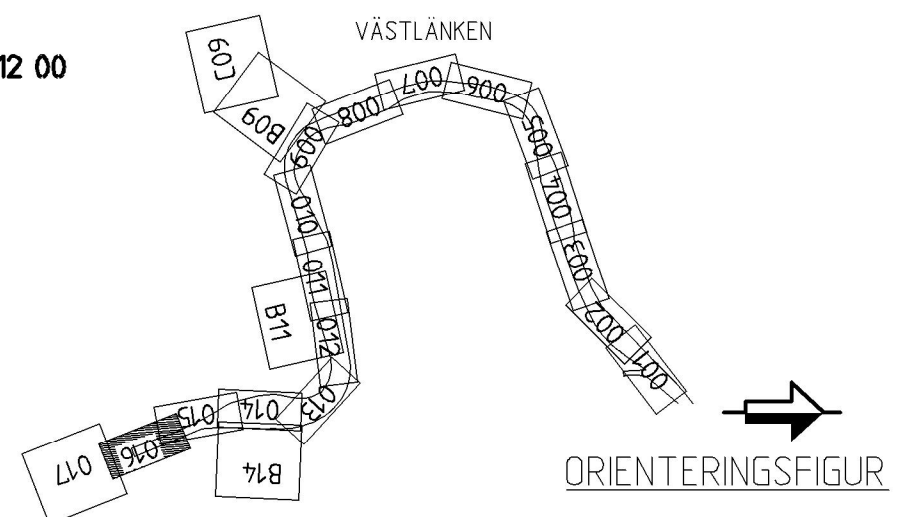

	RITAD/KONSTR RAMBOLL/SEN	GRANSKAD C.BLIXT	UPPDRAG NR 61601253754113
	GODKÄND K.AHLBOM	DATUM 2014-08-22	ENTREPRENAD NR JPSH2
	VÄSTLÄNKEN GÖTEBORG, E6 ÖSTER-ALMEDAL		SKEDJE JÄRNVÄGSPLAN TEKNIKOMRÅDE TEKNIKÖVERGRIPANDE
KONSTRUERAD AV RAMBOLL/SEN	GODTAGEN AV J.JONSSON	FASTSTÄLLD AV -----	DATUM 2014-12-01
FORMAT A3FF	RITNINGENS NR JPSH2-01-114-00	RITNINGENS FÖRVALTNING -----	SKALA 1:1000
BLAD 016	NÄSTA BL 017	BANDL 604	REV -----

Denna ritning är Trafikverkets egendom. Allt obehörigt begagnande av ritningen beivras enligt Lag. TRAFIKVERKET

View: 7; Drawing: X:\SIBX\Västlänken\99-Projekt\database\Järnvägssplan Linjen och anslutningar\01_Sammansatta Byggnadsritning\JPSH2-01-114-00_016; Drawn by: SEBNUJ, 2014-08-18 07:46