


Denna ritning är Trafikverkets egendom. Allt obehörigt
 begagnande av ritningen beivras enligt Lag.
 TRAFIKVERKET

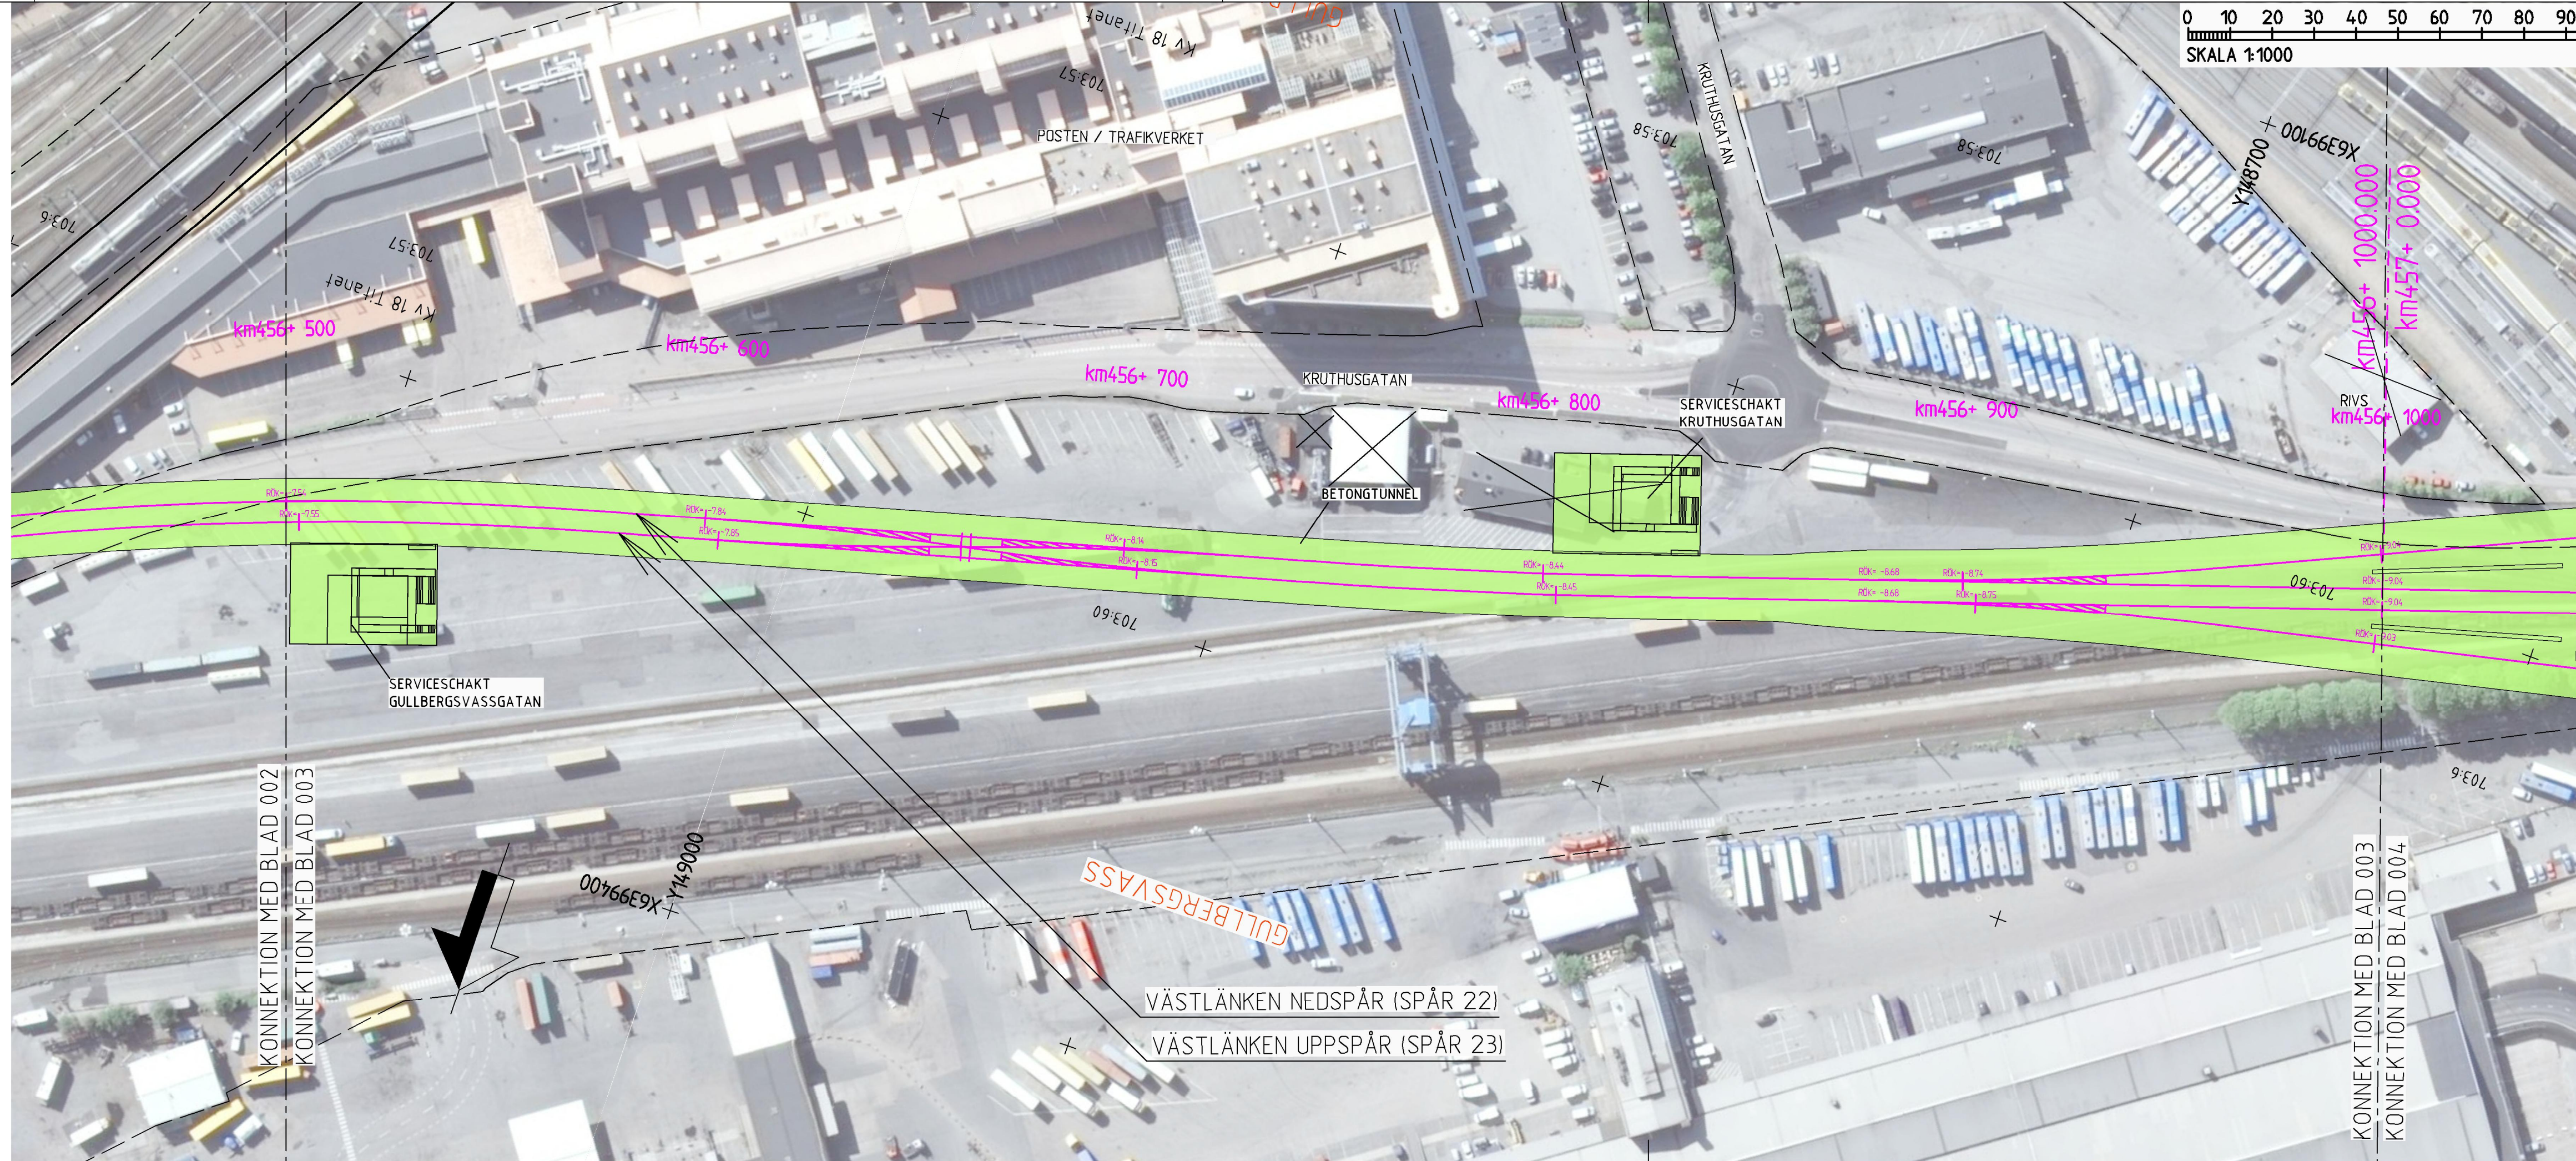

BETECKNINGAR

NYA ANLÄGGNINGAR

- km000+ 000
 RÖK+ -00,00
- 0+000
 LÅNGMÄTNING SERVICE TUNNEL JORDSLÄNT
- PÅLDÄCK
- BETONGTUNNEL/ BETONGKONSTRUKTION
- BRO MED PELARSTÖD OCH BOTTENPLATTA
- BERGTUNNEL
- BETONGTRÅG
- PLANERADE OCH OMLAGDA SPÅR, LÅNGMÄTNING OCH SPÅRHÖJD (RÄLSÖVERKANT) I SPÅRMITT
- TRYCKLEDNING DAGVATTEN MED UTLOPP
- DRÄNERINGSLEDNING
- TRUMMA


BEFINTLIGA ANLÄGGNINGAR

- SPÅR/VÄGDEL SOM RIVS
- BYGGNAD SOM RIVS

ÖVRIGA GRÄNSER

- TRAKTGRÄNS
- FASTIGHETSGRÄNS

KOORDINATSYSTEM
 PLAN: SWREF 99 12 00
 HÖJD: RH 2000

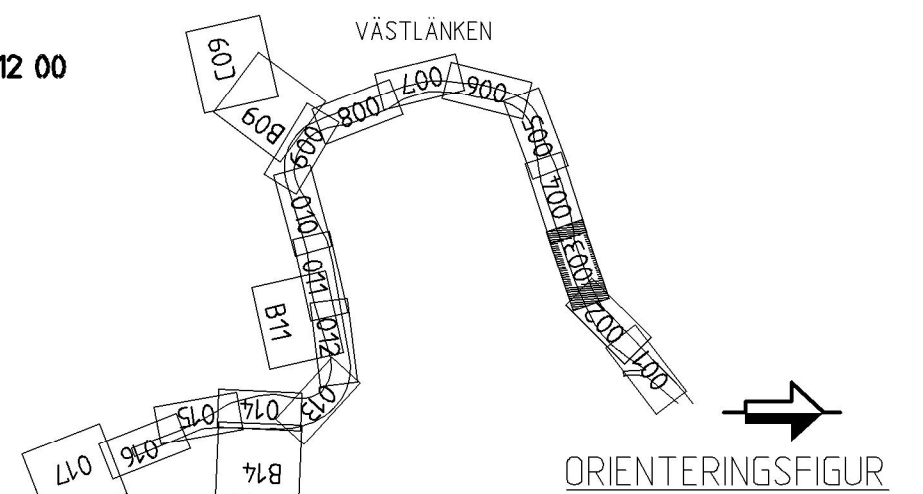

ORIENTERINGSFIGUR

| | | | | |
|--|---|------------------------|---------------------|-------------------------------|
| | RITAD/KONSTR RAMBÖLL/SEN | | GRANSKAD C.BLIXT | UPPDRAG NR 61601253754 113 |
| | GODKÄND K.AHLBOM | | DATUM 2014-08-22 | ENTREPRENAD NR JPSH2 |
| | VÄSTLÄNKEN GÖTEBORG, E6 ÖSTER-ALMEDAL | | | |
| | ILLUSTRATIONSKARTA | | | |
| KONSTRUERAD AV RAMBÖLL/SEN | GODTAGEN AV J.JONSSON | FASTSTÄLLD AV ----- | DATUM 2014-12-01 | FORMAT A3FF |
| SKEDE JÄRNVÄGSPLAN TEKNIKOMRÅDE TEKNIKÖVERGRIPANDE KM 456+500 - 457+000 | | SKALA 1:1000 | BANDL 604 | |
| RITINGSNR PROJEKT JPSH2-01-114-00 | RITINGSNR FÖRVALTNING | BLAD 003 | NÄSTA BL 004 | REV |

View: 2, Drawing: \seramimad\01-a-4\ALL\SHB\1\Västlänken\99 Projekt\etabas\Järnvägsplan linjen och anslutningar\01 Sammansatta byggdelar\ritning_JPSH2-01-114-00-003, Drawn by: SENBU.