


Denna ritning är Trafikverkets egendom. Allt obehörigt begagnande av ritningen beivras enligt Lag. TRAFIKVERKET

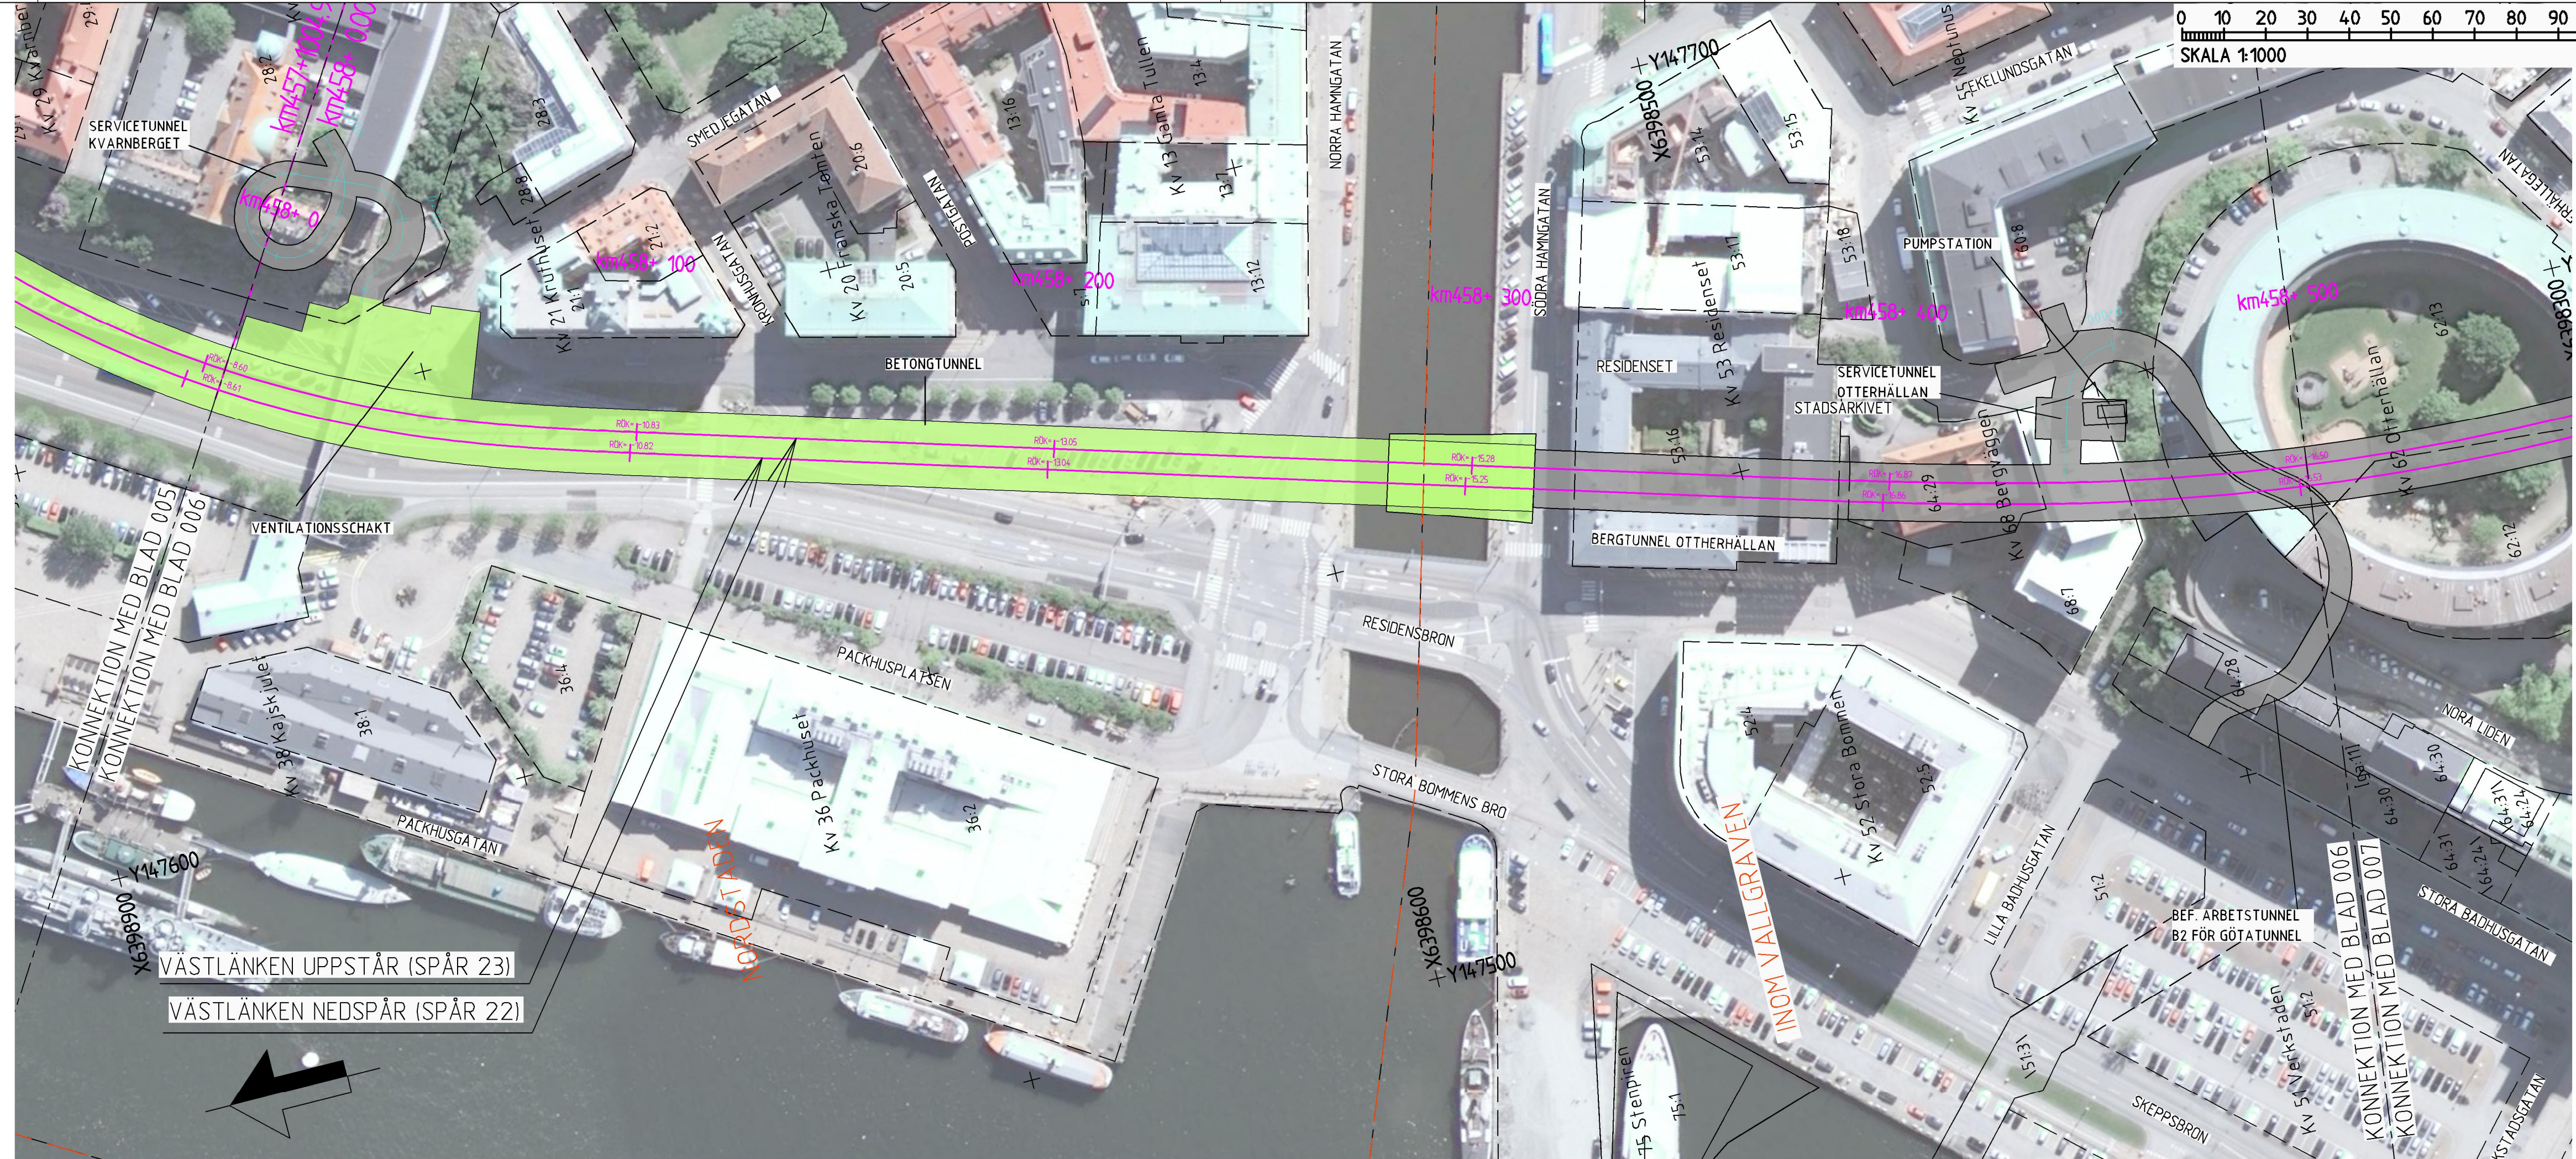


BETECKNINGAR

- NYA ANLÄGGNINGAR**
- km000+ 000 (Pink line)
 - 0+000 (Green line)
 - LÄNGDMÄTNING SERVICE TUNNEL JORDSLÄNT (Green line with cross-ticks)
 - PLANERADE OCH OMLAGDA SPÅR, LÄNGDMÄTNING OCH SPÅRHÖJD (IRÄLSÖVERKANT) I SPÅRMITT (Dashed line with cross-ticks)
 - TRYCKLEDNING DAGVATTEN MED UTLOPP (Dashed line with arrow)
 - DRÄNERINGSLEDNING (Dashed line with cross-ticks)
 - TRUMMA (Dashed line with cross-ticks)
 - DAGVATTENLEDNING MED UTLOPP (Dashed line with arrow)

- BEFINTLIGA ANLÄGGNINGAR**
- PÅLDÄCK (Yellow rectangle)
 - BETONGTUNNEL/ BETONGKONSTRUKTION (Green rectangle)
 - BRO MED PELARSTÖD OCH BOTTENPLATTA (Blue rectangle)
 - BERGTUNNEL (Grey rectangle)
 - BETONGTRÅG (Green dotted rectangle)
 - SPÅR/VÄGDEL SOM RIVS (Cross-hatch pattern)
 - BYGGNAD SOM RIVS (X-hatch pattern)

- ÖVRIGA GRÄNSER**
- TRAKTGRÄNS (Dashed orange line)
 - FASTIGHETSGRÄNS (Dashed black line)

KOORDINATSYSTEM
 PLAN: SWEREF 99 12 00
 HÖJD: RH 2000

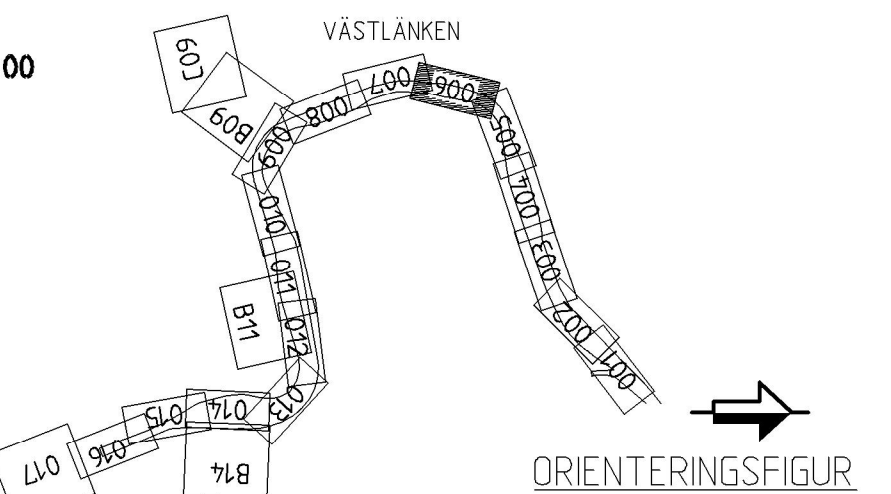

	RITAD/KONSTR RAMBÖLL/SEN	GRANSKAD C.BLIXT	UPPDRAG NR 61601253754 113
	GODKÄND K.AHLBOM	DATUM 2014-08-22	ENTREPRENAD NR JPSH2
	VÄSTLÄNKEN GÖTEBORG, E6 ÖSTER-ALMEDAL		SKEDE JÄRNVÄGSPLAN TEKNIKOMRÅDE TEKNIKÖVERGRIPANDE
KONSTRUERAD AV RAMBÖLL/SEN		GÖTTAGEN AV J.JONSSON	FASTSTÄLLD AV -----
DATUM 2014-12-01		FÖRMAT A3FF	RITNINGENS NR JPSH2-01-114-00
RITNINGENS NR FÖRVALTNING		BLAD 006	NÄSTA BL 007
SKALA 1:1000		BANDL 604	REV

View: 7, Drawing: X:\SMB\X\Västlänken\99 - Projektdatabas \Järnvägsplan Linjen och anslutningar\01 Sammansatta byggplaner\Ritning\JPSH2-01-114-006, Drawn by: SCHIBU, 2014-08-18 15:46