


Denna ritning är Trafikverkets egendom. Allt obehörigt  
 begagnande av ritningen beivras enligt Lag.  
 TRAFIKVERKET

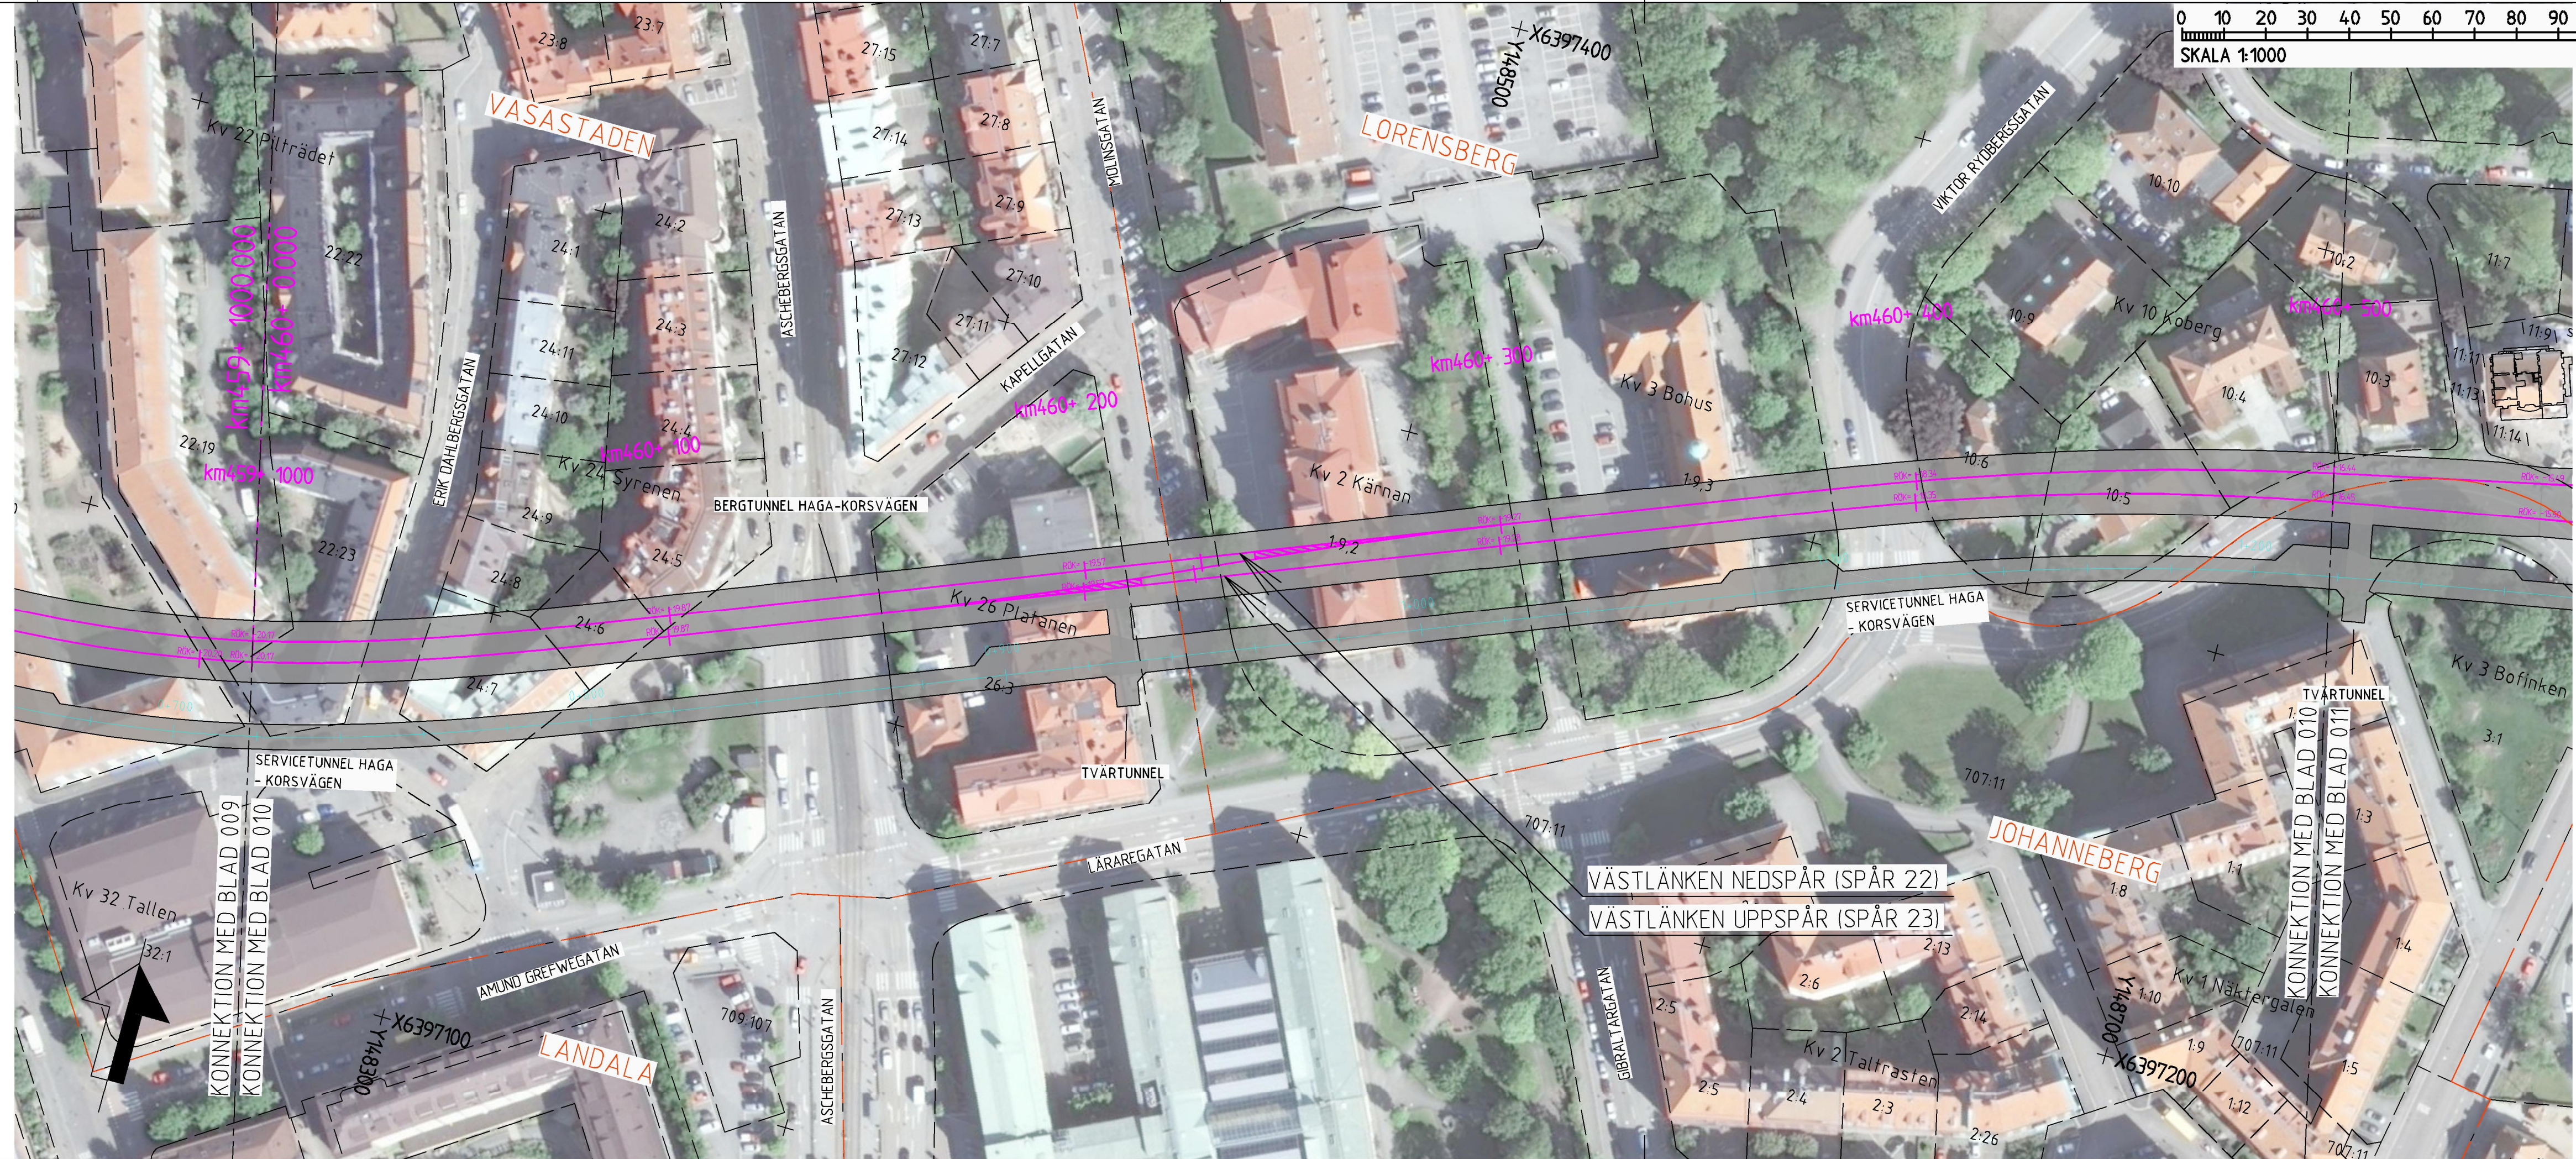

**BETECKNINGAR**


**NYA ANLÄGGNINGAR**

- km000+ 000
- PLANERADE OCH OMLAGDA SPÅR, LÅNGMÄTNING OCH SPÅRHÖJD (IRÄLSÖVERKANT) I SPÅRMITT
- LÅNGMÄTNING SERVICE TUNNEL JORDSLÄNT
- DAGVATTENLEDNING MED UTLOPP
- TRYCKLEDNING DAGVATTEN MED UTLOPP
- DRÄNERINGSLEDNING
- TRUMMA

**BEFINTLIGA ANLÄGGNINGAR**

- PÅLDAÄCK
- BETONGTUNNEL/ BETONGKONSTRUKTION
- BRO MED PELARSTÖD OCH BOTTENPLATTA
- BERGTUNNEL
- BETONGTRÅG
- SPÅR/VÄGDEL SOM RIVS
- BYGGNAD SOM RIVS
- ÖVRIGA GRÄNSER
- TRAKTGRÄNS
- FASTIGHETSGRÄNS

**KOORDINATSYSTEM**  
 PLAN: SWEREF 99 12 00  
 HÖJD: RH 2000

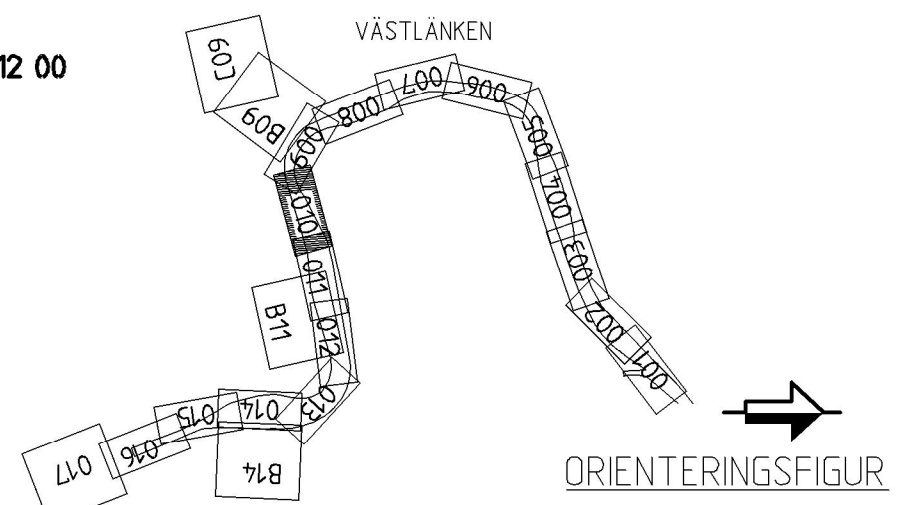

	RITAD/KONSTR <b>RAMBÖLL/SEN</b> GODKÄND K.AHLBOM	GRANSKAD <b>C.BLIXT</b> DATUM 2014-08-22	UPPDRAG NR 61601253754 113 ENTREPRENAD NR JPSH2
	<b>VÄSTLÄNKEN</b> GÖTEBORG, E6 ÖSTER-ALMEDAL ILLUSTRATIONSKARTA		
KONSTRUERAD AV RAMBÖLL/SEN	GODTAGEN AV J.JONSSON	FASTSTÄLLD AV -----	DATUM 2014-12-01
FÖRMAT A3FF	SKEDJE JÄRNVÄGSPLAN TEKNIKOMRÅDE TEKNIKÖVERGRIPANDE KM 460+000 - 460+500 RITNINGENS PROJEKT JPSH2-01-114-00 RITNINGENS FÖRVALTNING	SKALA 1:1000	BANDL 604 BLAD 010 NÄSTA BL 011 REV

View: 2, Drawing: X:\S\BY\Y\Västlänken\99 Projekt\databas\Järnvägsplan\linjen och anslutningar\01 Sammarsatta byggdelar\Ritning\JPSH2-01-114-00\_010, Drawn by: SEBNU, 2014-08-18 16:24