
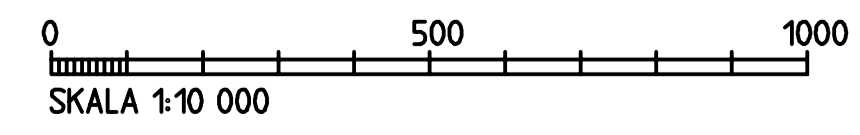
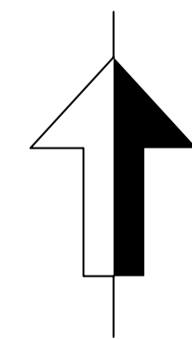


PROJEKTSKAPITÄL: 001
 PROJEKTSKAPITÄL: 002
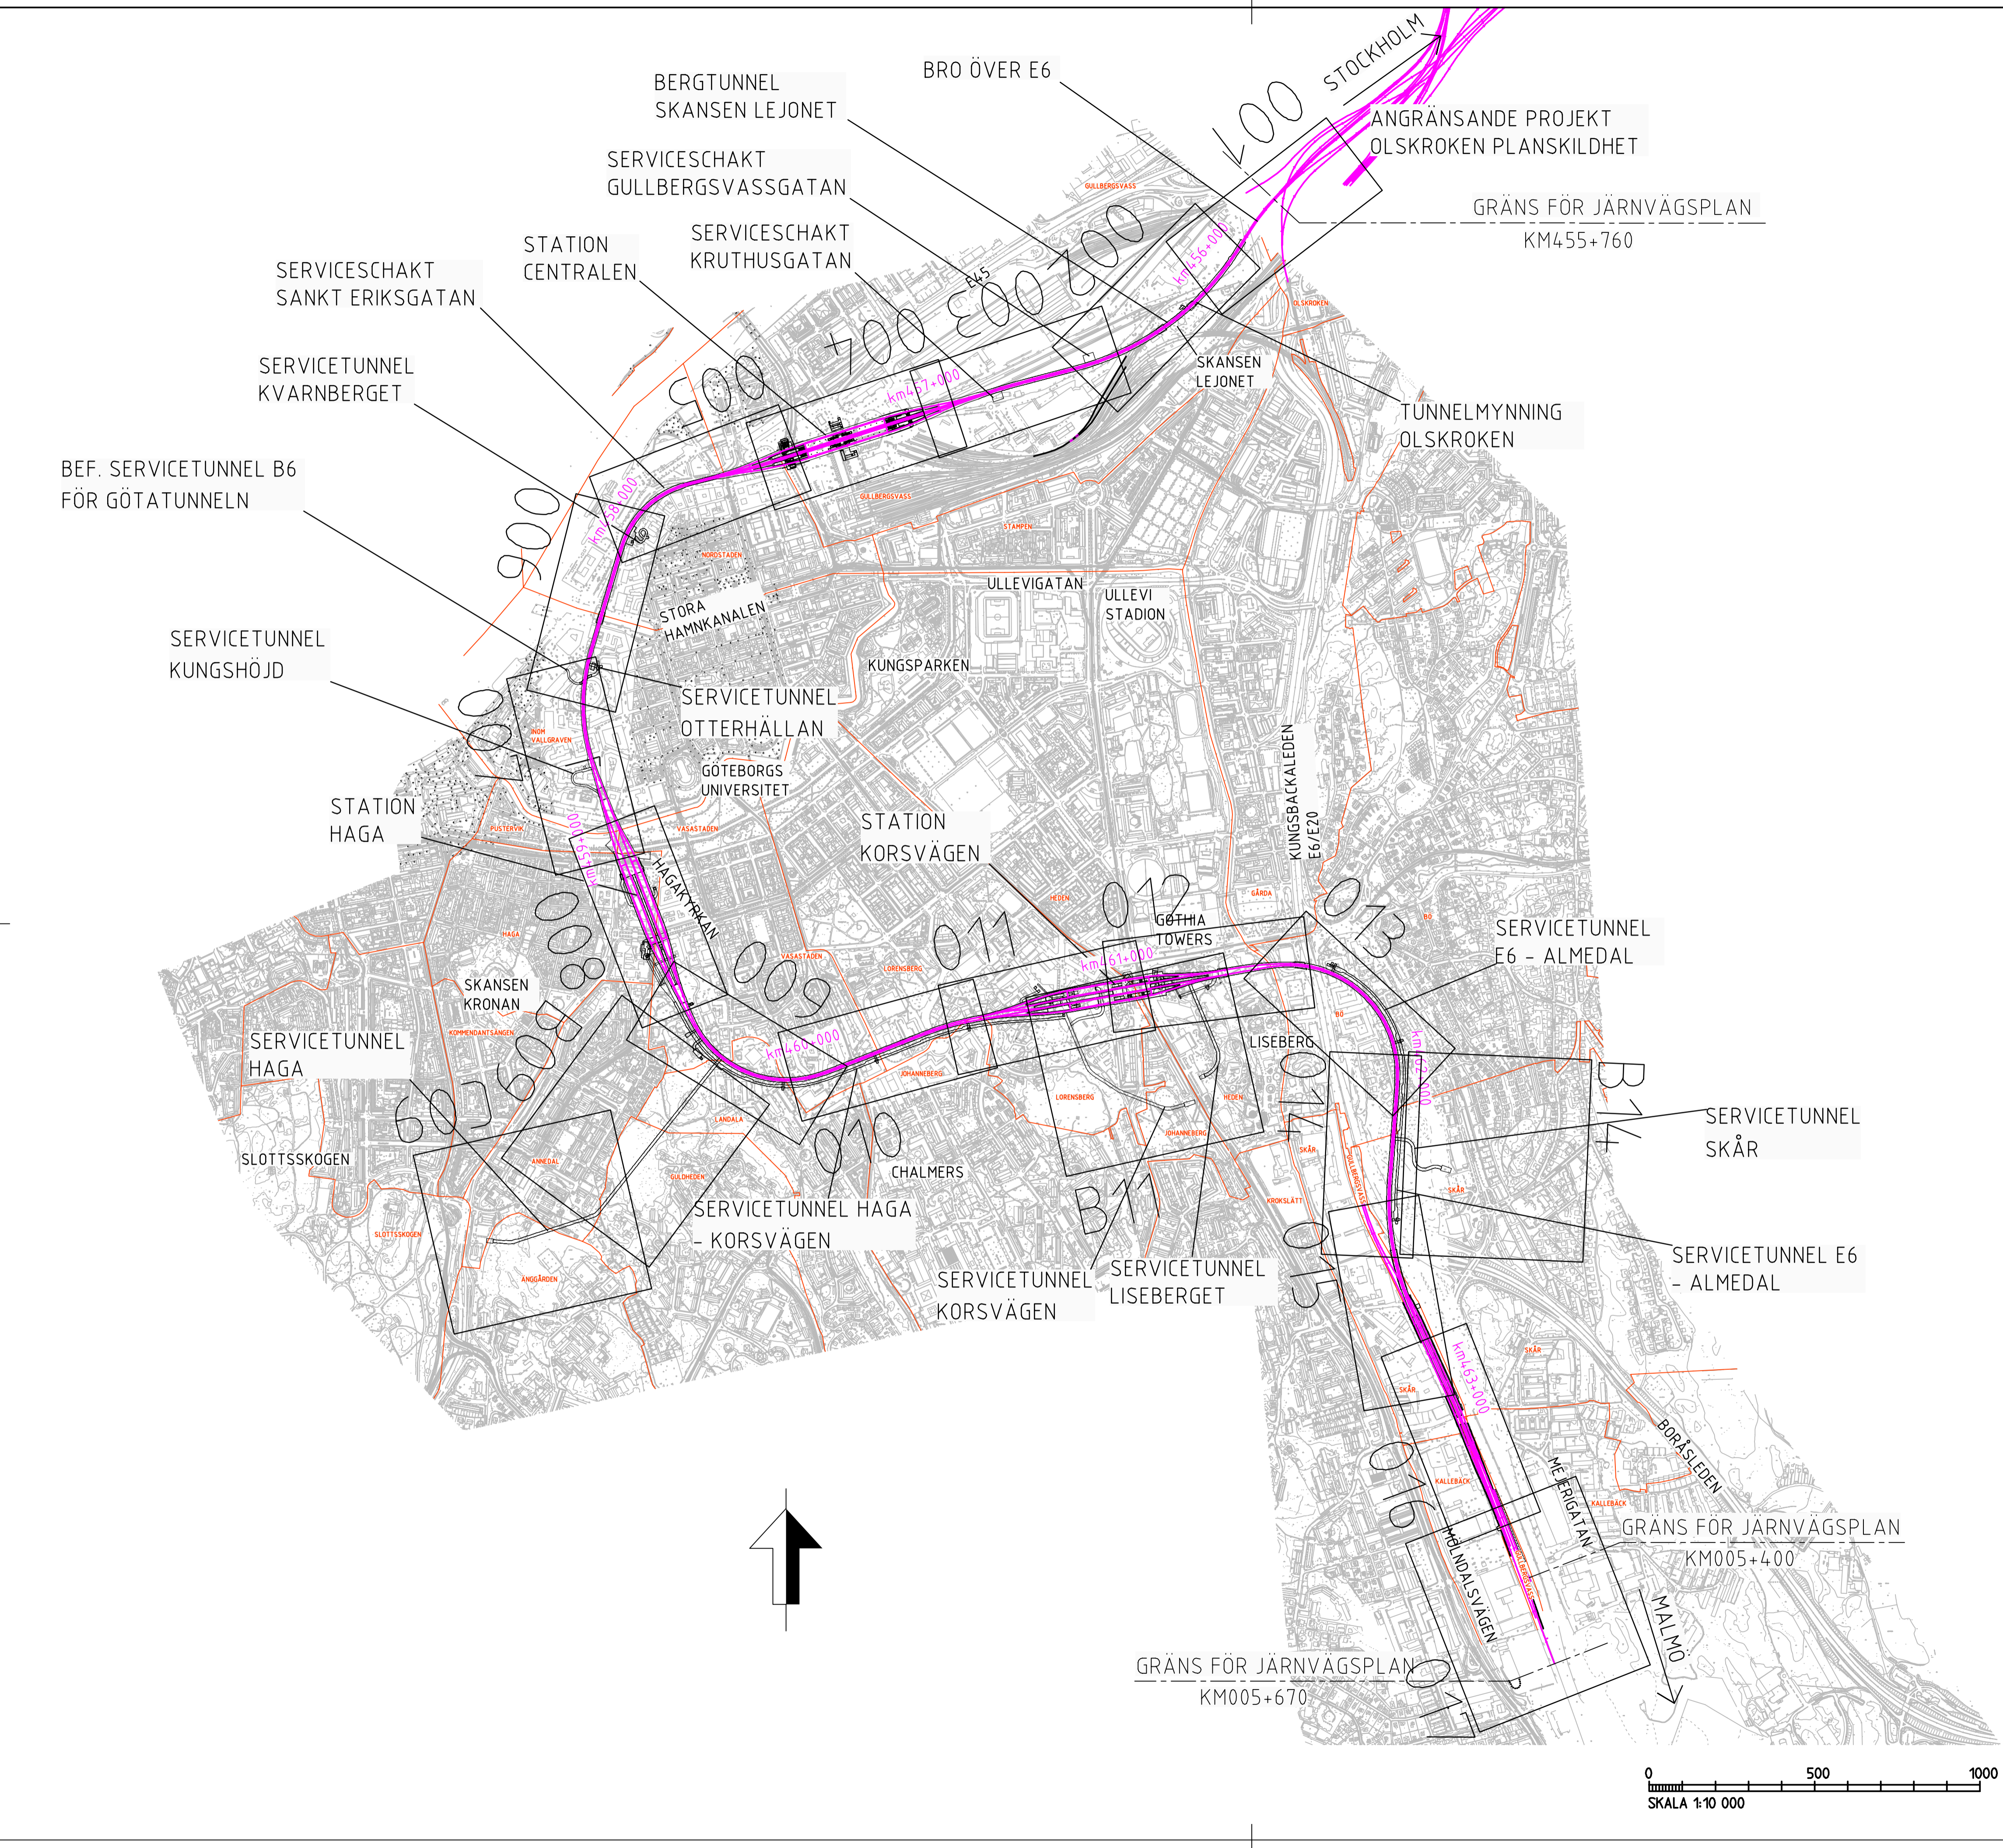

BETECKNINGAR

NYA ANLÄGGNINGAR

km000+ 000

SPÅR MED KILOMETER TAL

TRAKTGRÄNS

RITNINGSSUTSNITT OCH BLADNUMMER

000

		RITAD/KONTR RAMBÖLL/APN	GRÄNKAD C.BLIXT	UPPDRAG NR 61601253754-113
		SEDRARE K.AHLBOM	DATUM 2014-08-22	ENTREPRENAD NR JPSH2
VÄSTLÄNKEN GÖTEBORG, E6 ÖSTER-ALMEDAL				
ÖVERSIKTSKARTA				
KONSTRUERAD AV RAMBÖLL/APN	GODKÄN AV J.JONSSON	FASTSTÄLLD AV -----	DATUM 2014-12-01	FÖRHÅL A1
SKALA 1:10 000			RITNINGSPROJEKT JPSH2-01-100-00	BLAD 001
NÄSTA BL -				RITNINGSPÅL 604