



Denna ritning är Trafikverkets egendom. Allt obehörigt
 begagnande av ritningen beivras enligt Lag.
 TRAFIKVERKET

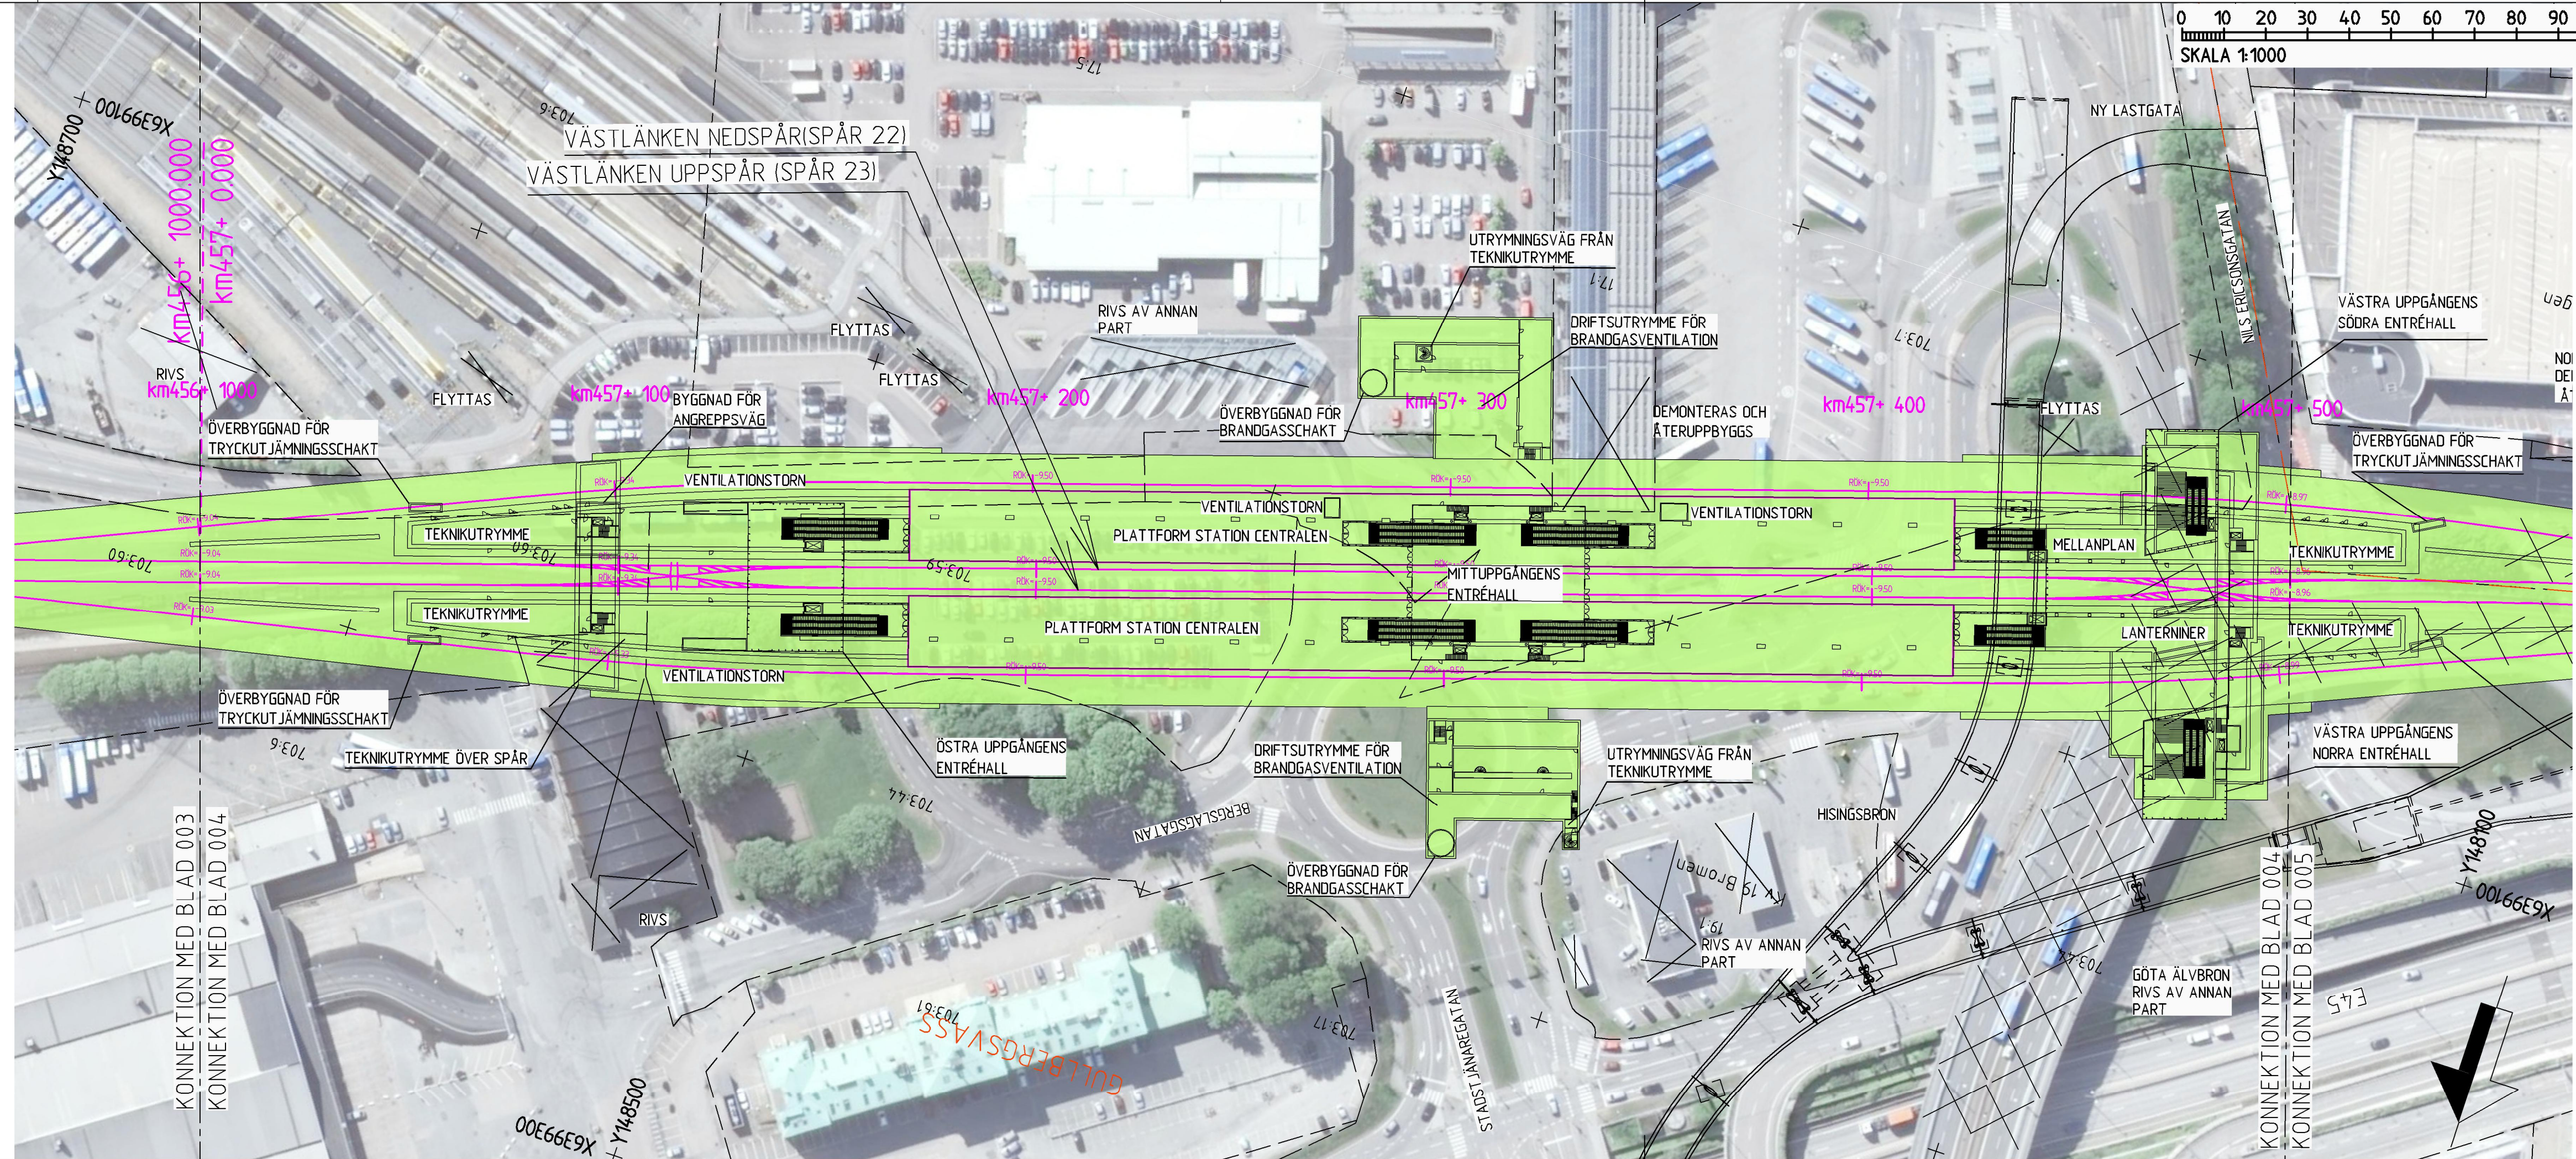

BETECKNINGAR


NYA ANLÄGGNINGAR

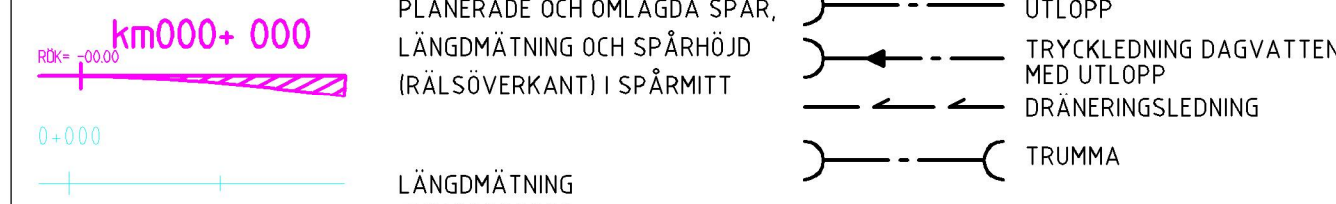

BEFINTLIGA ANLÄGGNINGAR



KOORDINATSYSTEM
 PLAN: SWEREF 99 12 00
 HÖJD: RH 2000

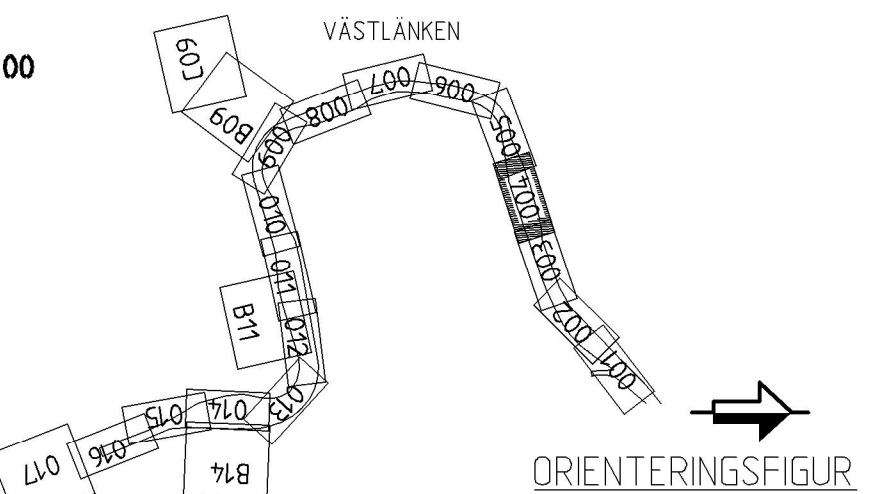

SWECO RAMBÖLL	RITAD/KONSTR RAMBÖLL/SEN	GRANSKAD C.BLIXT	UPPDRAG NR 61601253754113
	GODKÄND K.AHLBOM	DATUM 2014-08-22	ENTREPRENAD NR JPISH2

TRAFIKVERKET	VÄSTLÄNKEN GÖTEBORG, E6 ÖSTER-ALMEDAL		SKEDJE JÄRNVÄGSPLAN TEKNIKOMRÅDE TEKNIKÖVERGRIPANDE	
	ILLUSTRATIONSKARTA		SKALA 1:1000	BANDL 604
KONSTRUERAD AV RAMBÖLL/SEN	GODTAGEN AV J.JONSSON	FASTSTÄLLD AV -----	DATUM 2014-12-01	FORMAT A3FF
			RITNINGENS NR JPISH2-01-114-00	RITNINGENS FÖRVALTNING -----
			BLAD 004	NÄSTA BL 005
				REV -----

View: 7, Drawing: \\searimad01-a\444\LSHBY\Västlänken\99\Projektdata\bas\Järnvägsplan\Linjen och anslutningar\01_Samarbetsföra byggnader\Bilning\JPISH2-01-114-00_004_Drawn By: SENBLU, 2014-08-15 09:27