
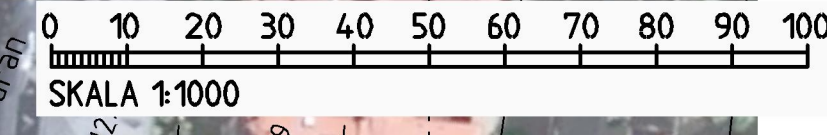


Denna ritning är Trafikverkets egendom. Allt obehörigt begagnande av ritningen beivras enligt Lag. TRAFIKVERKET

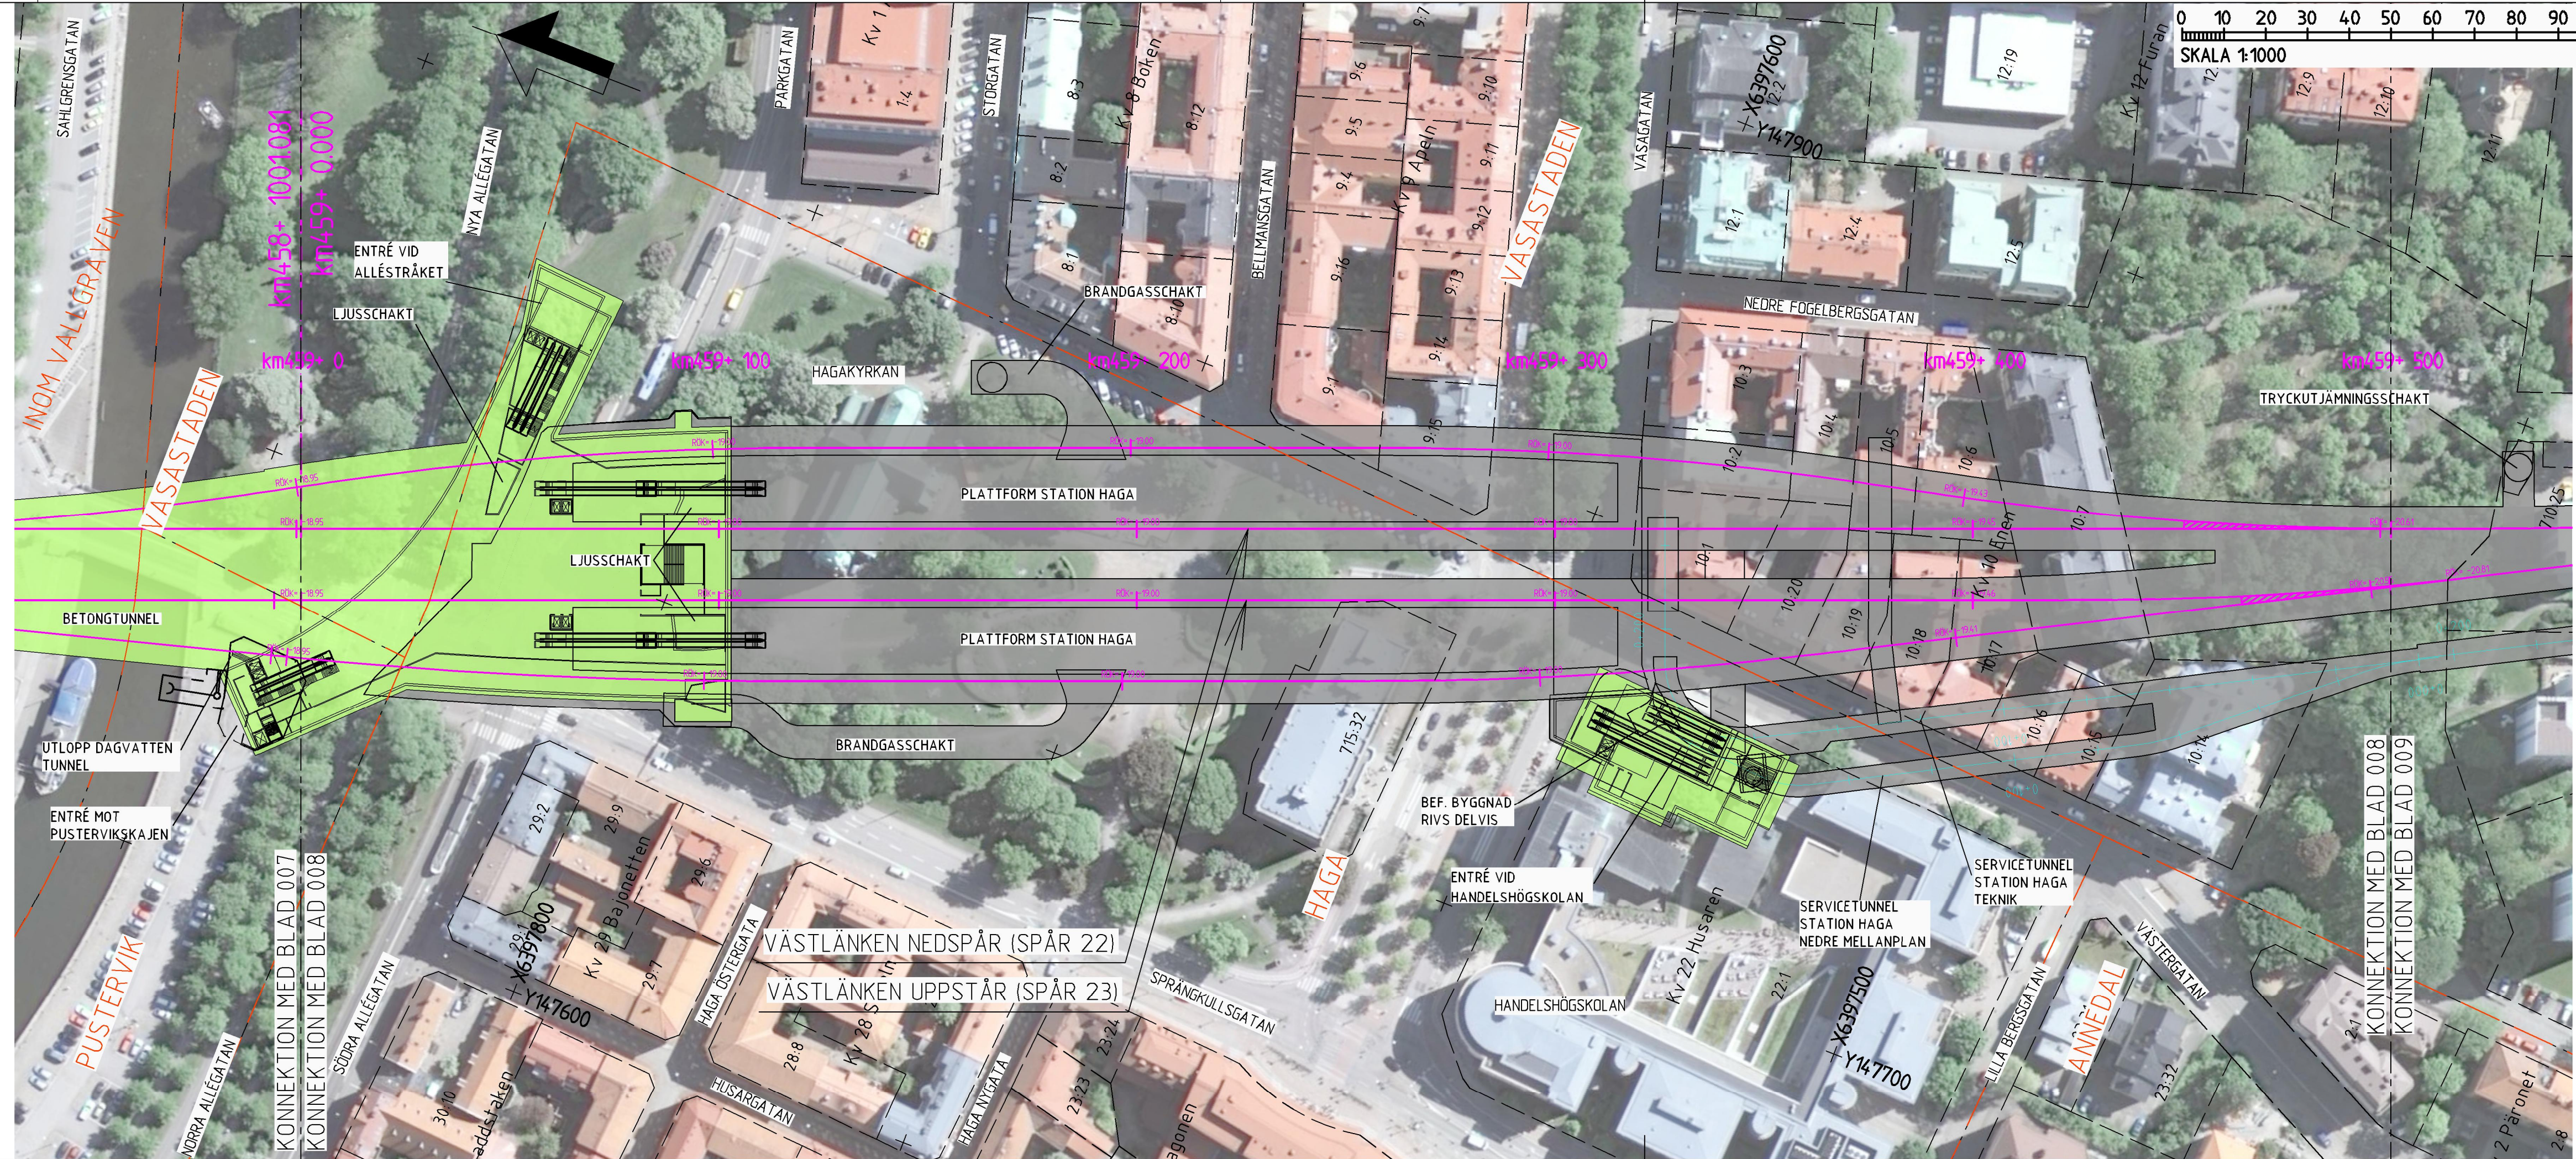

**BETECKNINGAR**

**NYA ANLÄGGNINGAR**

- km000+ 000
- 0+000
- PLANERADE OCH OMLAGDA SPÅR, LÅNGMÄTNING OCH SPÅRHÖJD (RÄLSÖVERKANT) I SPÅRMITT
- TRYCKLEDNING DAGVATTEN MED UTLOPP
- DRÄNERINGSLEDNING
- TRUMMA
- LÅNGMÄTNING SERVICE TUNNEL JORDSLÄNT

- PÅLDAÄCK
- BETONGTUNNEL/ BETONGKONSTRUKTION
- BRO MED PELARSTÖD OCH BOTTENPLATTA
- BERGTUNNEL
- BETONGTRÅG


**BEFINTLIGA ANLÄGGNINGAR**

- SPÅR/VÄGDEL SOM RIVS
- BYGGNAD SOM RIVS

**ÖVRIGA GRÄNSER**

- TRAKTGRÄNS
- FASTIGHETSGRÄNS

**KOORDINATSYSTEM**  
 PLAN: SWEREF 99 12 00  
 HÖJD: RH 2000

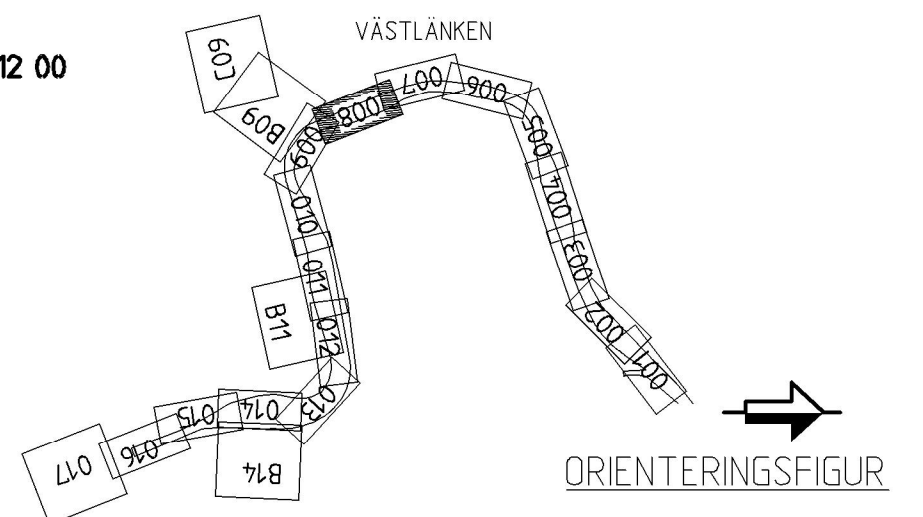

<b>SWECO</b> <b>RAMBÖLL</b>		RITAD/KONSTR RAMBÖLL/SEN	GRANSKAD C.BLIXT	UPPDRAG NR 61601253754113
TRAFIKVERKET		GÖRKÄND K.AHLBOM	DATUM 2014-08-22	ENTREPRENAD NR JPSH2
VÄSTLÄNKEN GÖTEBORG, E6 ÖSTER-ALMEDAL		SKEDJE JÄRNVÄGSPLAN TEKNIKGRÄDE TEKNIKOVERGRIPANDE		
ILLUSTRATIONSKARTA		KM 459+000 - 459+500		SKALA 1:1000
KONSTRUERAD AV RAMBÖLL/SEN		GÖTTAGEN AV J.JONSSON	FASTSTÄLLD AV -----	DATUM 2014-12-01
FORMAT A3FF		RITNINGENS NR JPSH2-01-114-00		BLAD 604
RITNINGENS NR FÖRVALTNING		BLAD 008	NÄSTA BL 009	REV

View: 7, Drawing: \\searimad01-a\444\SRBY\Västlänken\99-Projekt\datas\bas\Järnvägsplan\Linje och avslutningar\01-Samarbetsita byggdelar\Ritning\JPSH2-01-114-00\_008, Drawn By: SENBLU, 2014-08-14, 16:49