

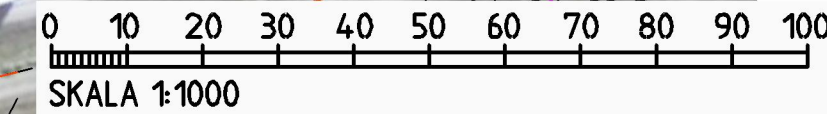
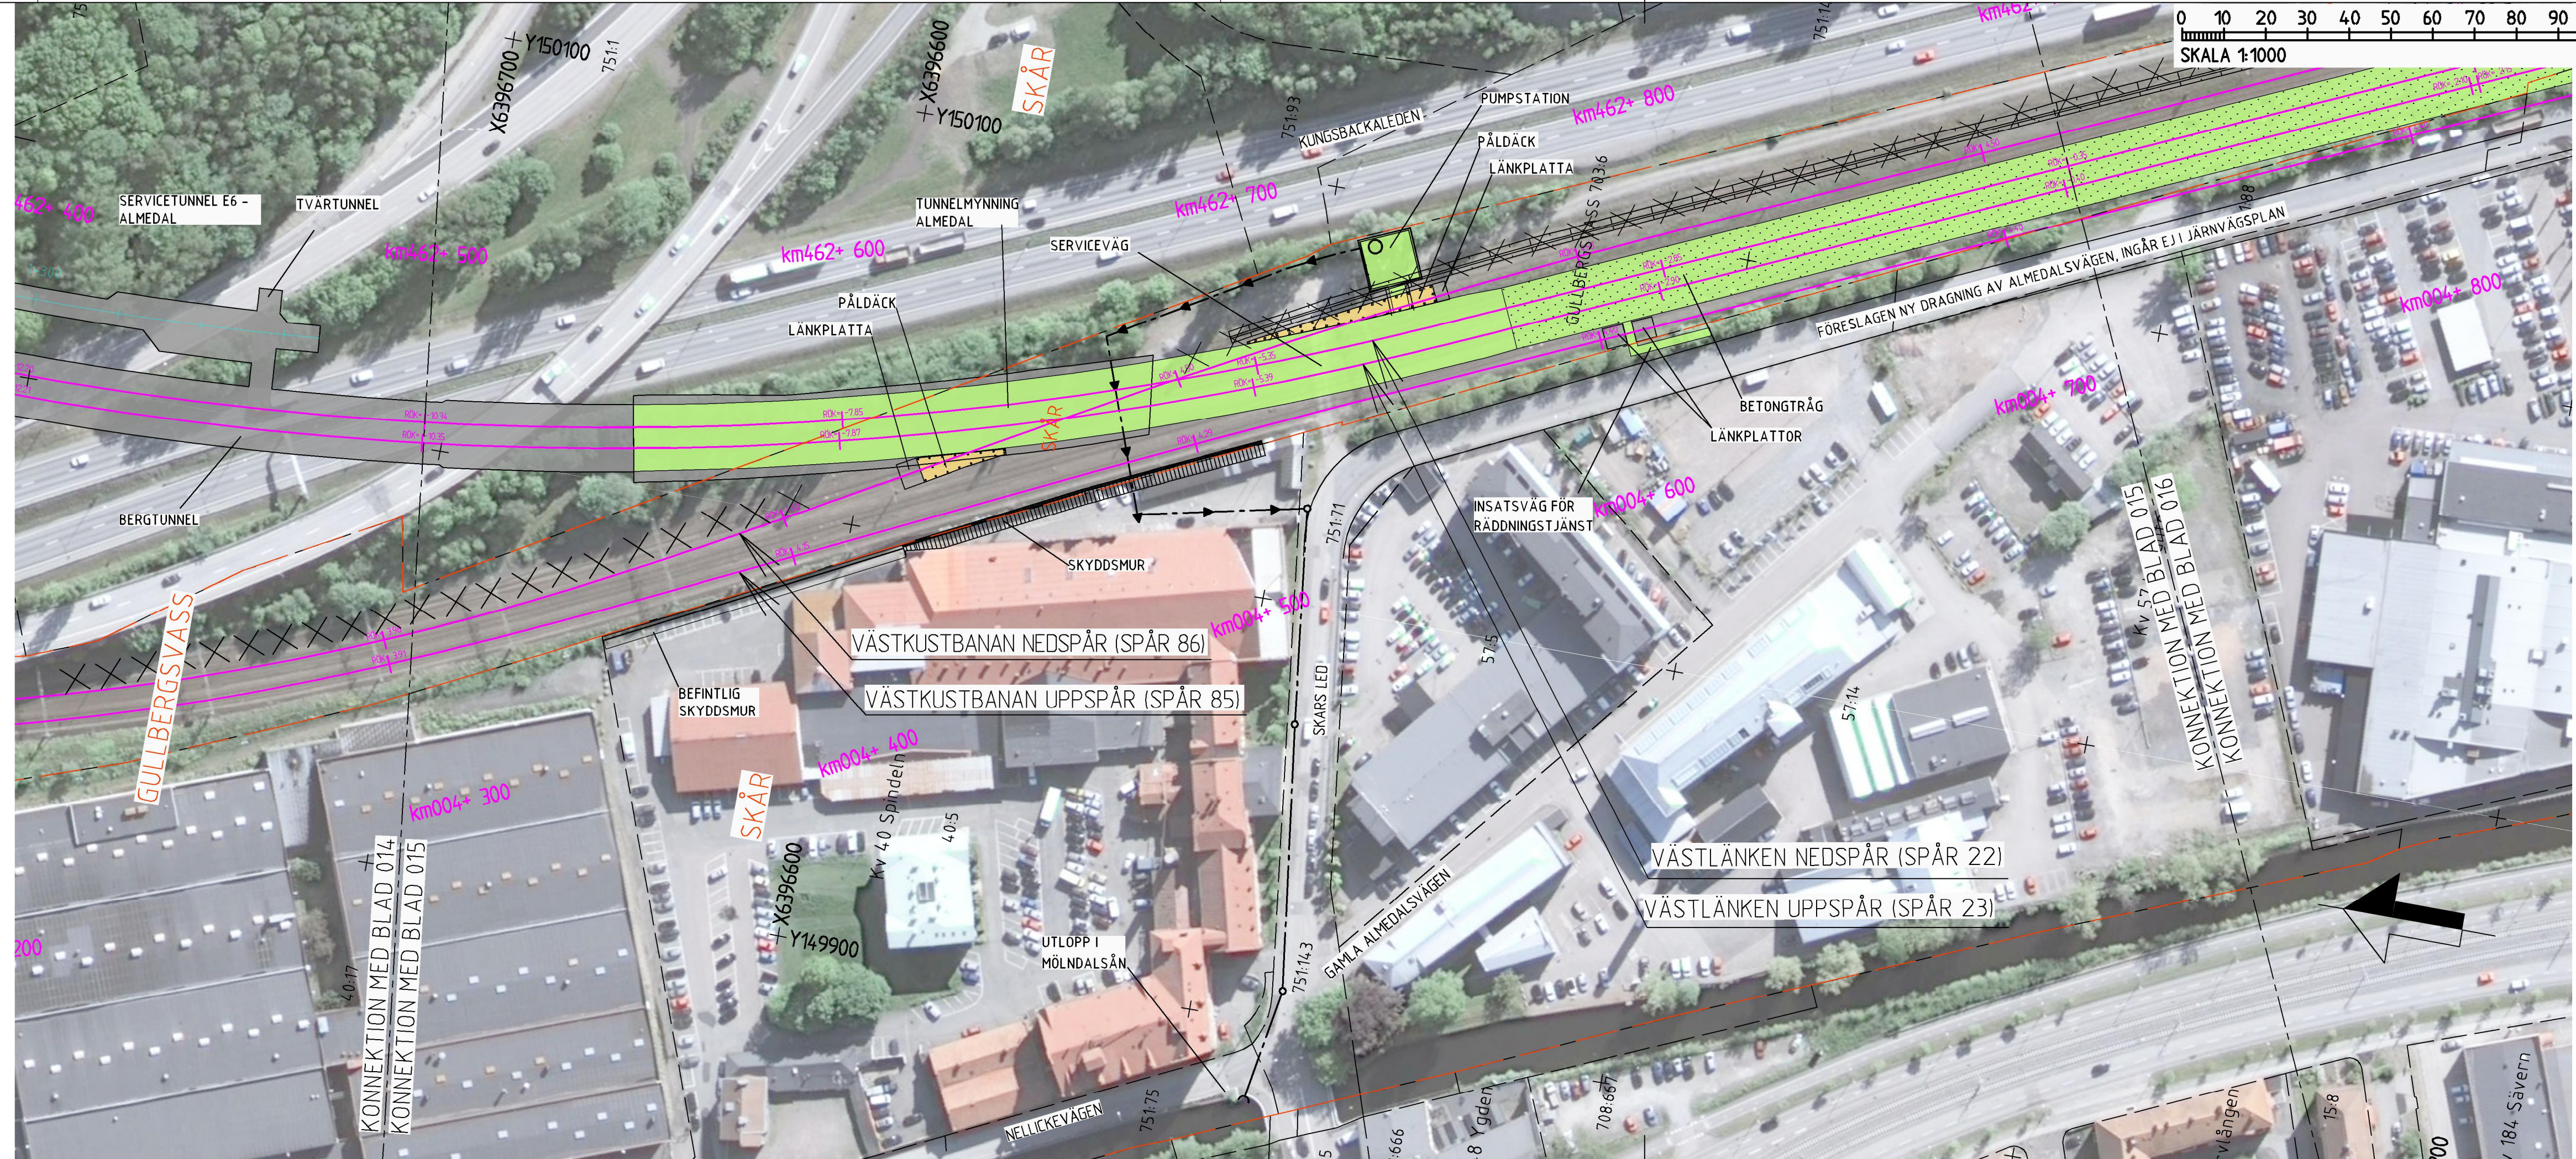


Denna ritning är Trafikverkets egendom. Allt obehörigt begagnande av ritningen beivras enligt Lag. TRAFIKVERKET

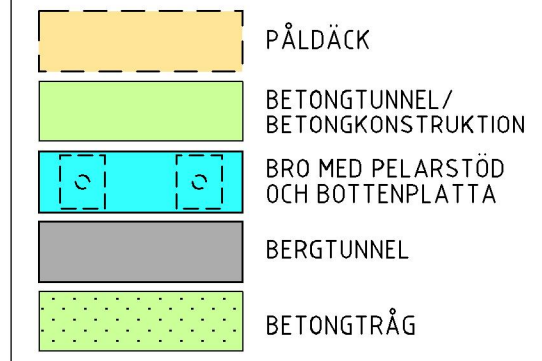

BETECKNINGAR


NYA ANLÄGGNINGAR

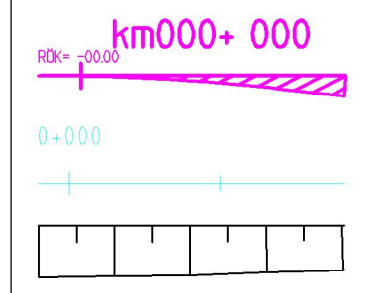

BEFINTLIGA ANLÄGGNINGAR



KOORDINATSYSTEM
 PLAN: SWEREF 99 12 00
 HÖJD: RH 2000

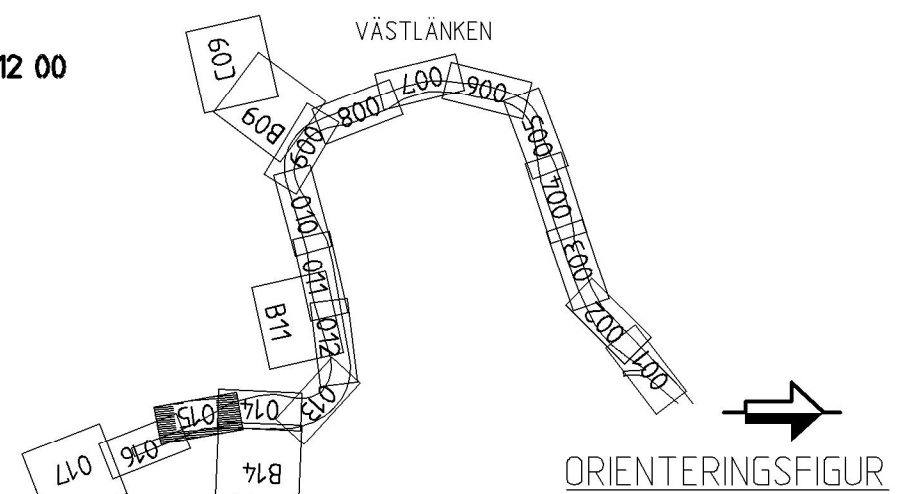

ORIENTERINGSFIGUR

	RITAD/KONSTR RAMBÖLL/SEN GODKÄND K.AHLBOM	GRANSKAD C.BLIXT DATUM 2014-08-22	UPPDRAG NR 61601253754113 ENTREPRENAD NR JPISH2
	TRAFIKVERKET		
VÄSTLÄNKEN GÖTEBORG, E6 ÖSTER-ALMEDAL ILLUSTRATIONSKARTA		SKEDJE JÄRNVÄGSPLAN TEKNIKOMRÅDE TEKNIKÖVERGRIPANDE KM 462+500 - 462+900 SKALA 1:1000 RITNINGSR PROJKT JPISH2-01-114-00 RITNINGSR FÖRVALTNING	
KONSTRUERAD AV RAMBÖLL/SEN	GODTAGEN AV J.JONSSON	FASTSTÄLLD AV -----	DATUM 2014-12-01
FÖRVALTNING JPISH2	BLAD 015	NÄSTA BL 016	BANDL 604 REV

View: 7, Drawing: \\searimad01-a\441\SRB\Västlänken\99 Projekt\Tabbas Järnvägsplan\Linjen och anslutningar\0 Sammansatta byggdelar\Övning\JPISH2-01-114-00_016, Drawn by: SENBLU, 2014-08-18 19:46